


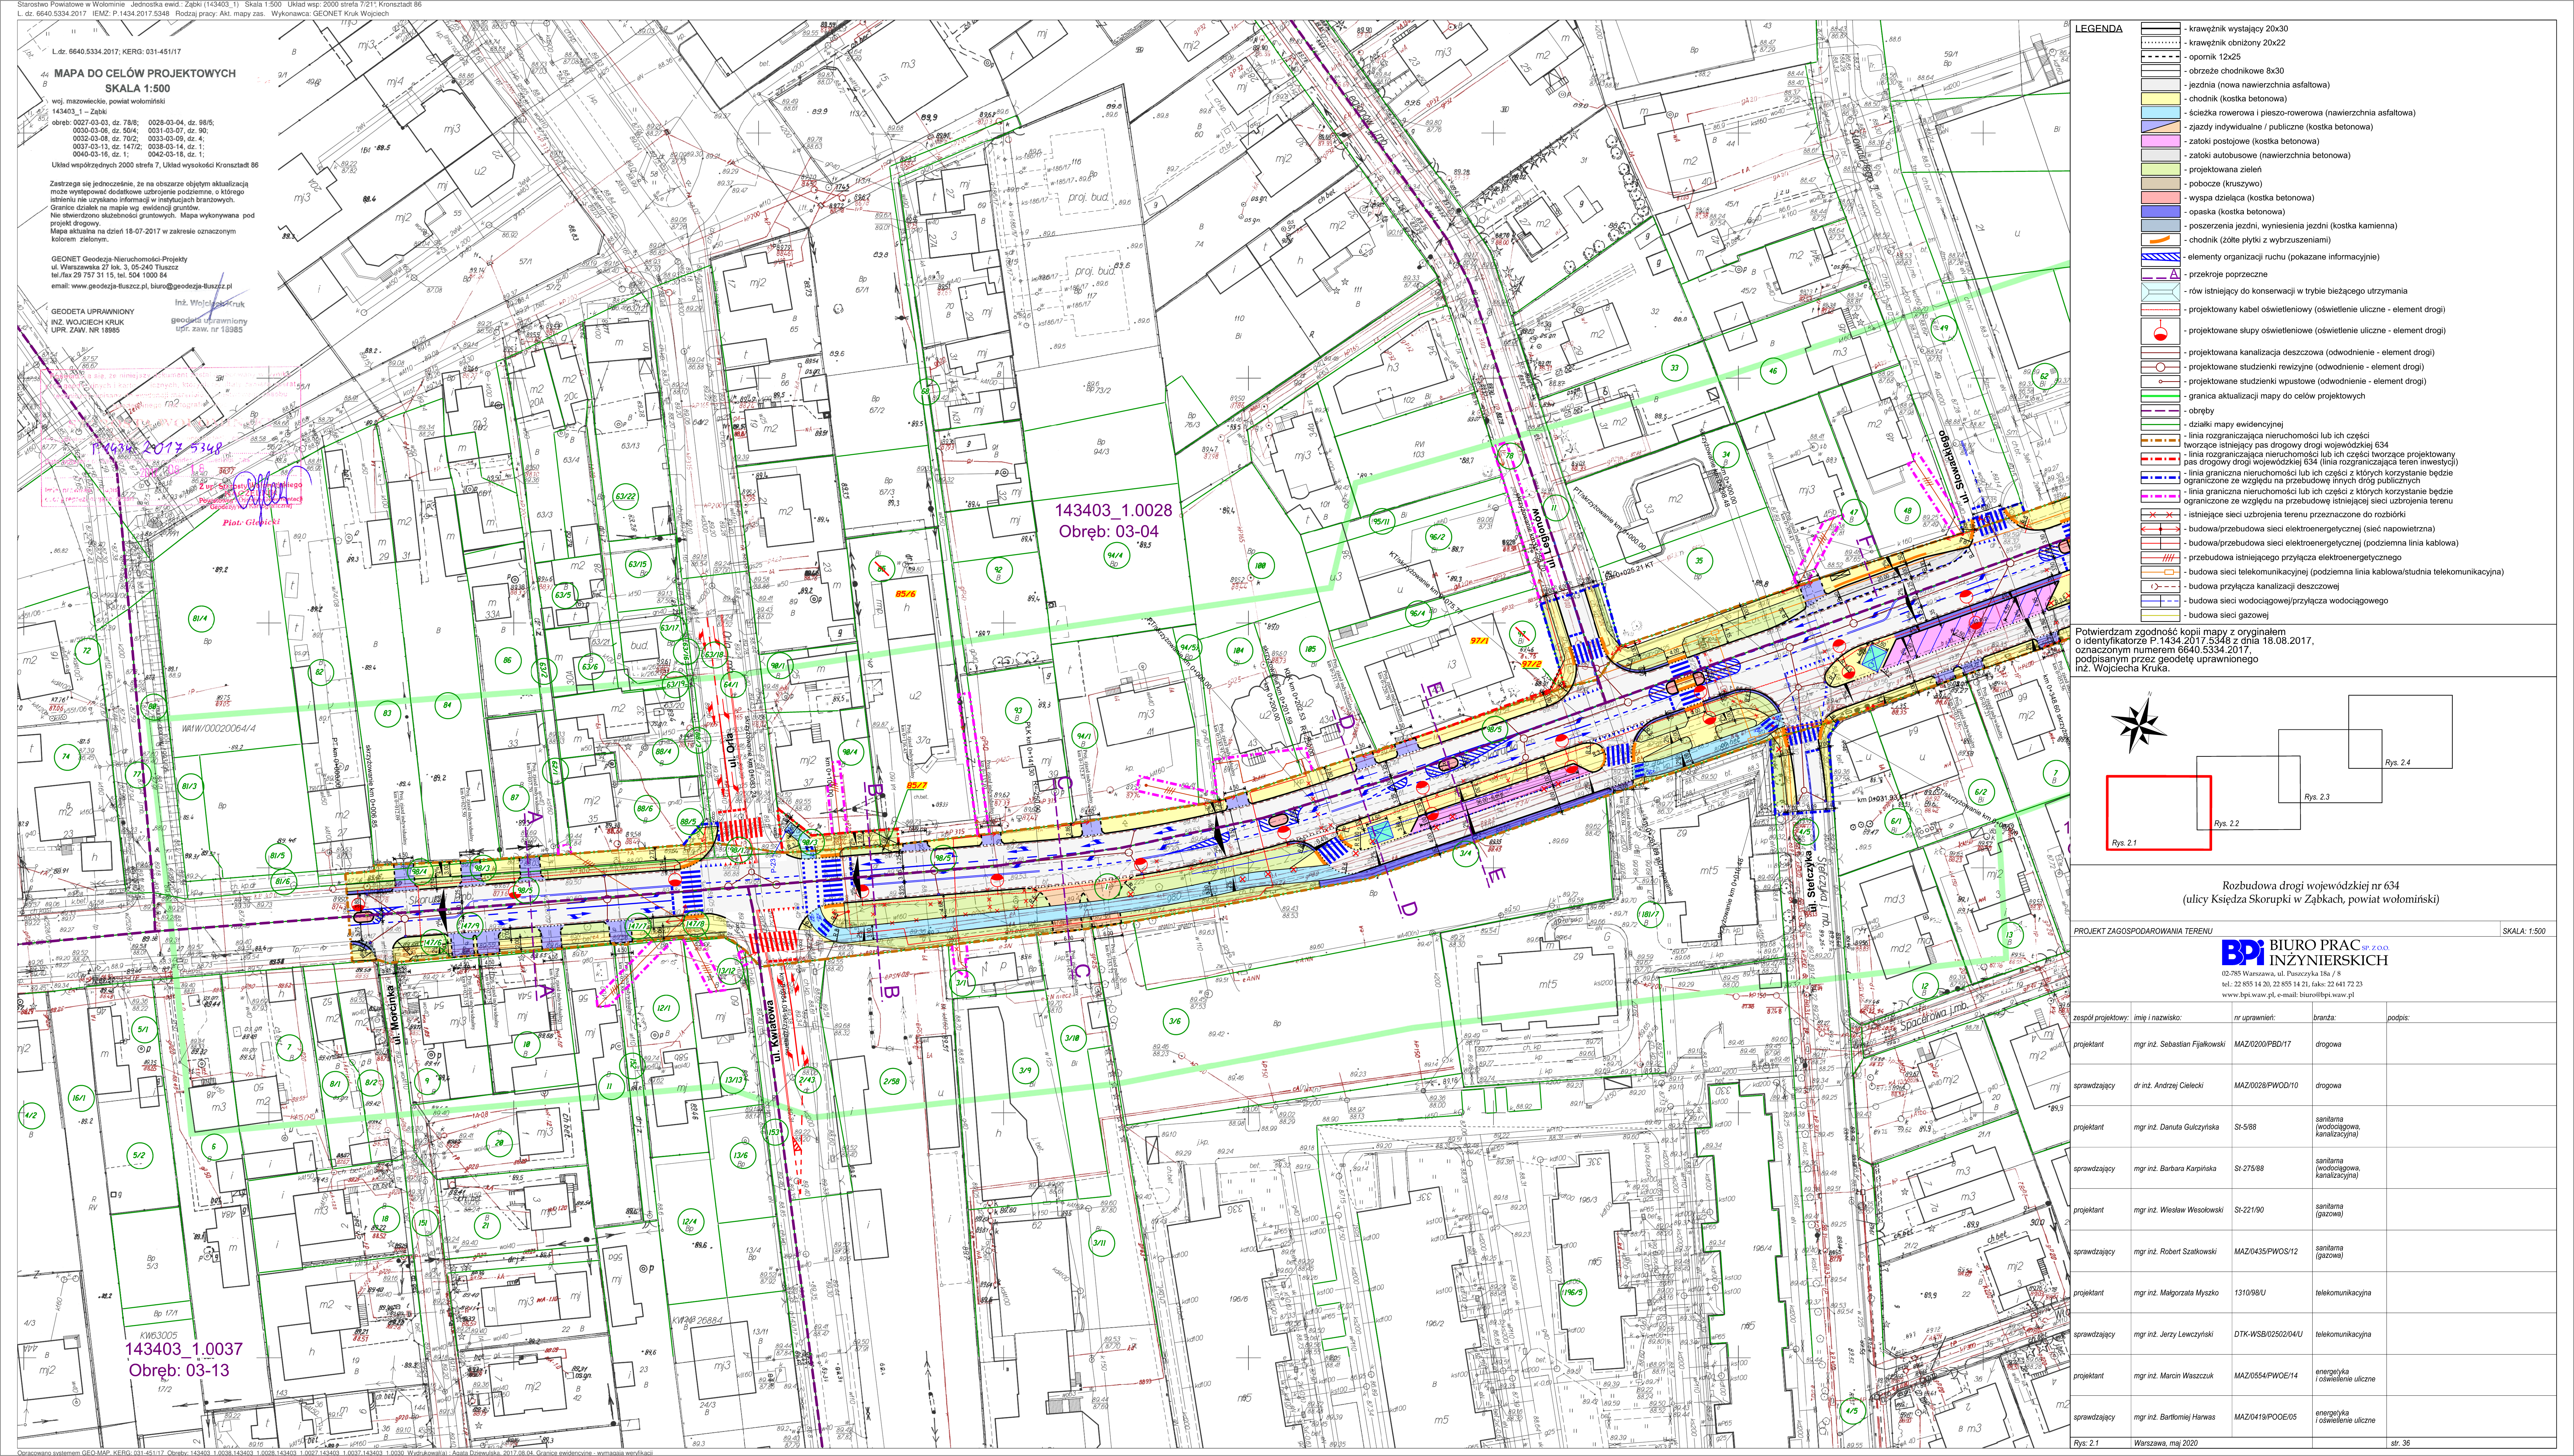

L.dz. 6640.5334.2017; KER0: 031-451/17

MAPA DO CELÓW PROJEKTOWYCH
SKALA 1:500

woj. mazowiecki, powiat wołomiński

143403.1 - Zabki

obrob: 0027-03-03, dz. 78/6; 0028-03-04, dz. 98/5;
0030-03-06, dz. 50/4; 0031-03-07, dz. 90;
0032-03-08, dz. 70/2; 0033-03-09, dz. 4;
0037-03-13, dz. 14/72; 0038-03-14, dz. 1;
0040-03-16, dz. 1; 0042-03-18, dz. 1;

Układ współrzędnych 2000 sfera 7, Układ wysokości Kransat 86

Zastrzegam się jednocześnie, że na obszarze objętych aktualizacją może występować dodatkowe uzbrojenie podziemne, o którego istnieniu nie uzyskałem informacji w istniejących branzowych. Granice działek na mapie wg ewidencji gruntów. Nie stwierdzono słabejności gruntów. Mapa wykonana pod projekt drogowy. Mapa aktualna na dzień 18-07-2017 w zakresie oznaczonym kolorem zielonym.

GEONET Geodezja Nieruchomości-Projekty
ul. Warszawska 27 lok. 3, 05-240 Tuszęc
tel./fax 29 757 31 15, tel. 504 1000 84
email: www.geodezja-tuszc.pl, biuro@geodezja-tuszc.pl


GEODETA UPRAWNIENY
INŻ. WOJCIECH KRUK
UPRZ. ZAW. NR 18985

143403.1.0028
Obrob: 03-04

143403.1.0037
Obrob: 03-13

- LEGENDA**
- krawężnik wystający 20x30
 - krawężnik obniżony 20x22
 - opornik 12x25
 - obrzeże chodnikowe 8x30
 - jezdnia (nowa nawierzchnia asfaltowa)
 - chodnik (kostka betonowa)
 - ścieżka rowerowa i pieszo-rowerowa (nawierzchnia asfaltowa)
 - zjazdy indywidualne i publiczne (kostka betonowa)
 - zatoki postojowe (kostka betonowa)
 - zatoki autobusowe (nawierzchnia betonowa)
 - projektowana zielen
 - pobocze (kruszywo)
 - wyspa dzieląca (kostka betonowa)
 - opaska (kostka betonowa)
 - poszerzenia jezdni, wyniesienia jezdni (kostka kamienna)
 - chodnik (żółte płytki z wybruszeniami)
 - elementy organizacji ruchu (pokazane informacyjnie)
 - przekroje poprzeczne
 - rów istniejący do konserwacji w trybie bieżącego utrzymania
 - projektowany kabel oświetleniowy (oświetlenie uliczne - element drogi)
 - projektowane słupy oświetleniowe (oświetlenie uliczne - element drogi)
 - projektowana kanalizacja deszczowa (odwodnienie - element drogi)
 - projektowane studzienki rewizyjne (odwodnienie - element drogi)
 - projektowane studzienki wpustowe (odwodnienie - element drogi)
 - granica aktualizacji mapy do celów projektowych
 - obrzeża
 - działy mapy ewidencyjnej
 - linia rozgraniczająca nieruchomości lub ich części tworzącej istniejący pas drogowy drogi wojewódzkiej 634
 - linia rozgraniczająca nieruchomości lub ich części tworzącej projektowany pas drogowy drogi wojewódzkiej 634 (linia rozgraniczająca teren inwestycji)
 - linia graniczna nieruchomości lub ich części z których korzystanie będzie ograniczone ze względu na przebudowę istniejącej sieci infrastruktury
 - linia graniczna nieruchomości lub ich części z których korzystanie będzie ograniczone ze względu na przebudowę istniejącej sieci infrastruktury
 - istniejące sieci uzbrojenia terenu przeznaczone do rozbioru
 - budowa/przebudowa sieci elektroenergetycznej (sieć napowietrzna)
 - budowa/przebudowa sieci elektroenergetycznej (podziemna linia kablowa)
 - przebudowa istniejącego przyłącza elektroenergetycznego
 - budowa sieci telekomunikacyjnej (podziemna linia kablowa/studnia telekomunikacyjna)
 - budowa przyłącza kanalizacji deszczowej
 - budowa sieci wodociągowej/przyłącza wodociągowego
 - budowa sieci gazowej

Potwierdzam zgodność kopii mapy z oryginałem o identyfikatorze P-1434.2017.5348 z dnia 18.08.2017, oznaczonym numerem 6640.5334.2017, podpisanym przez geodetę uprawnionego inż. Wojciecha Kruka.

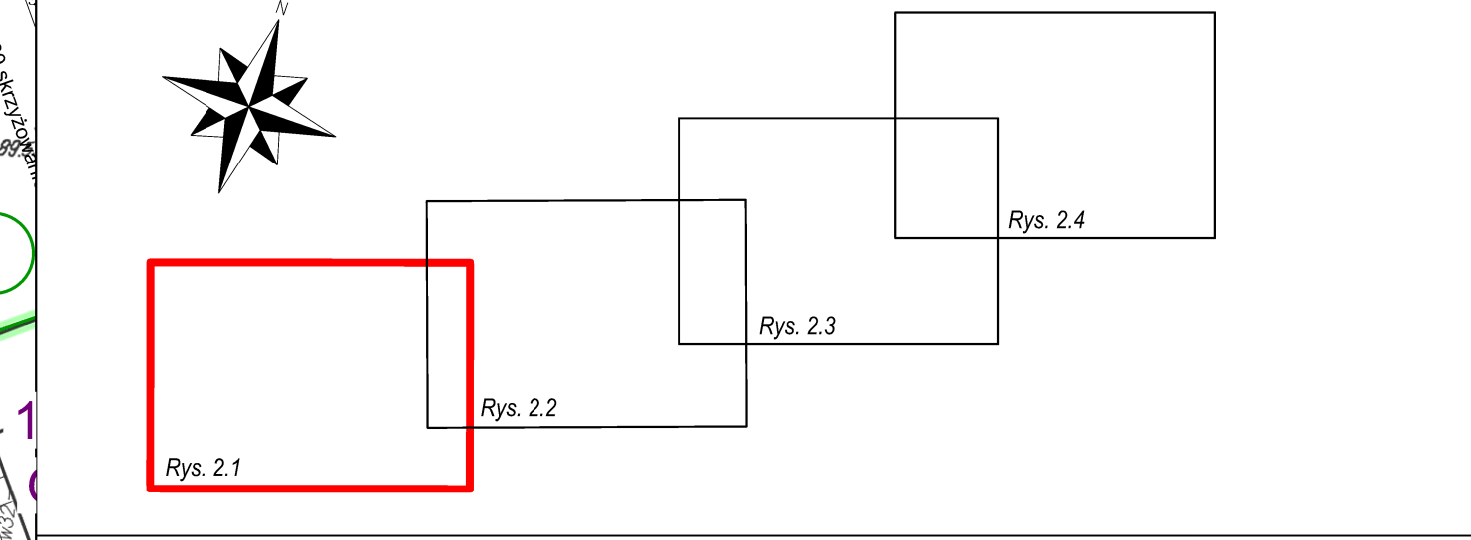

Rozbudowa drogi wojewódzkiej nr 634 (ulicy Księcia Skorupki w Zabkach, powiat wołomiński)

PROJEKT ZAGOSPODAROWANIA TERENU SKALA: 1:500

BIURO PRAC INŻYNIERSKICH
02-785 Warszawa, ul. Piusa 18a / 8
tel.: 22 855 14 20, 22 855 14 21, faks: 22 441 72 23
www.bpi.waw.pl, e-mail: biuro@bpi.waw.pl

zespół projektowy	imię i nazwisko	nr uprawnień	branża	podpis
projektant	mgr inż. Sebastian Fijałkowski	MAZ/0200/PBD/17	drogowa	
sprawdzający	dr inż. Andrzej Cielecki	MAZ/0028/PWOD/10	drogowa	
projektant	mgr inż. Danuta Gulczyńska	St-5/88	sanitarna (wodociągowa, kanalizacyjna)	
sprawdzający	mgr inż. Barbara Karpińska	St-275/88	sanitarna (wodociągowa, kanalizacyjna)	
projektant	mgr inż. Wiesław Wesółowski	St-221/90	sanitarna (gazowa)	
sprawdzający	mgr inż. Robert Szatkowski	MAZ/0435/PWOS/12	sanitarna (gazowa)	
projektant	mgr inż. Małgorzata Mysko	1310/98/U	telekomunikacyjna	
sprawdzający	mgr inż. Jerzy Lewczyński	DTK-WSB/02502/04/U	telekomunikacyjna	
projektant	mgr inż. Marcin Waszczuk	MAZ/0554/PWOS/14	energetyka i oświetlenie uliczne	
sprawdzający	mgr inż. Bartłomiej Harwas	MAZ/0419/POCE/05	energetyka i oświetlenie uliczne	