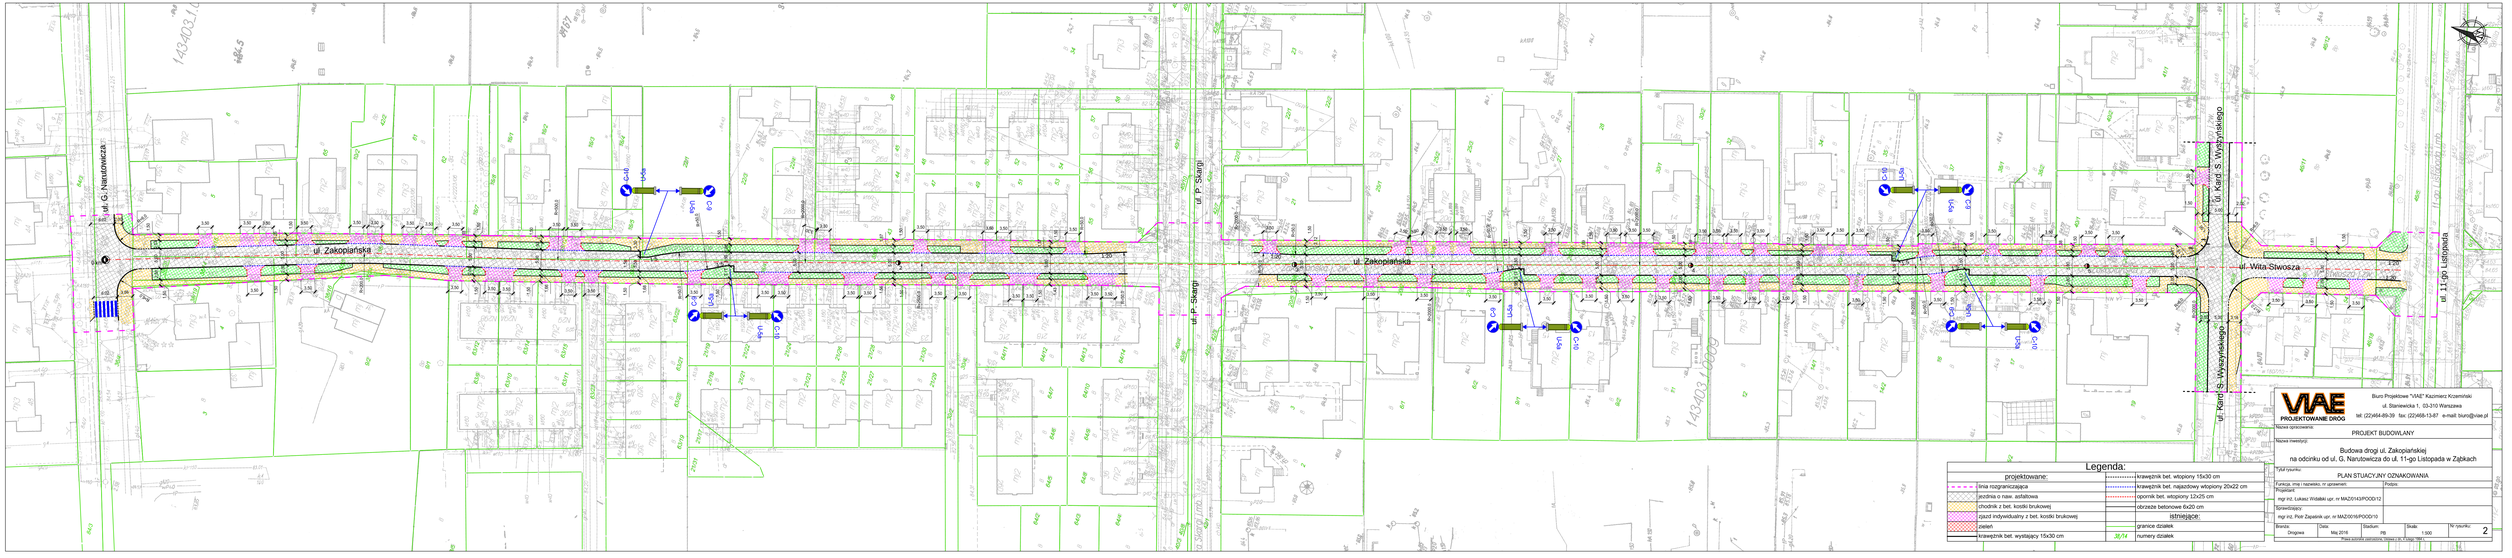


## Legenda:

| projektowane: | | istniejące: | |
|---|---|---|---|
| | linia rozgraniczająca | | krawężnik bet. wtopiony 15x30 cm |
| | jezdnia o nawierzchni asfaltowej | | krawężnik bet. najazdowy wtopiony 20x22 cm |
| | chodnik z bet. kostki brukowej | | opornik bet. wtopiony 12x25 cm |
| | zjazd indywidualny z bet. kostki brukowej | | obrzeże betonowe 6x20 cm |
| | zieleń | | granice działek |
| | krawężnik bet. wystający 15x30 cm | 38/14 | numery działek |


VIAE PROJEKTOWANIE DROG

Biuro Projektowe "VIAE" Kazimierz Krzemiński
ul. Staniewicka 1, 03-310 Warszawa
tel. (22)464-89-39 fax. (22)468-13-87 e-mail: biuro@viae.pl


Nazwa opracowania:

PROJEKT BUDOWLANY

Nazwa inwestycji:

Budowa drogi ul. Zakopiańskiej
na odcinku od ul. G. Narutowicza do ul. 11-go Listopada w Ząbkach

Tytuł rysunku:

PLAN STUACYJNY OZNAKOWANIA

| Funkcja, imię i nazwisko, nr uprawnień: | Podpis: |
|---|---|
| Projektant: mgr inż. Łukasz Wdzółki upr. nr MAZ0143/POOD/12 | |
| Sprawdzający: mgr inż. Piotr Zapiatek upr. nr MAZ0016/POOD/10 | |

| Branża: | Data: | Datum: | Skala: | Nr rysunku: |
|---|---|---|---|---|
| Drogowa | Maj 2016 | PB | 1:500 | 2 |

Plan sytuacyjny oznakowania - Odcinek C - Arkusz 1 - 2