



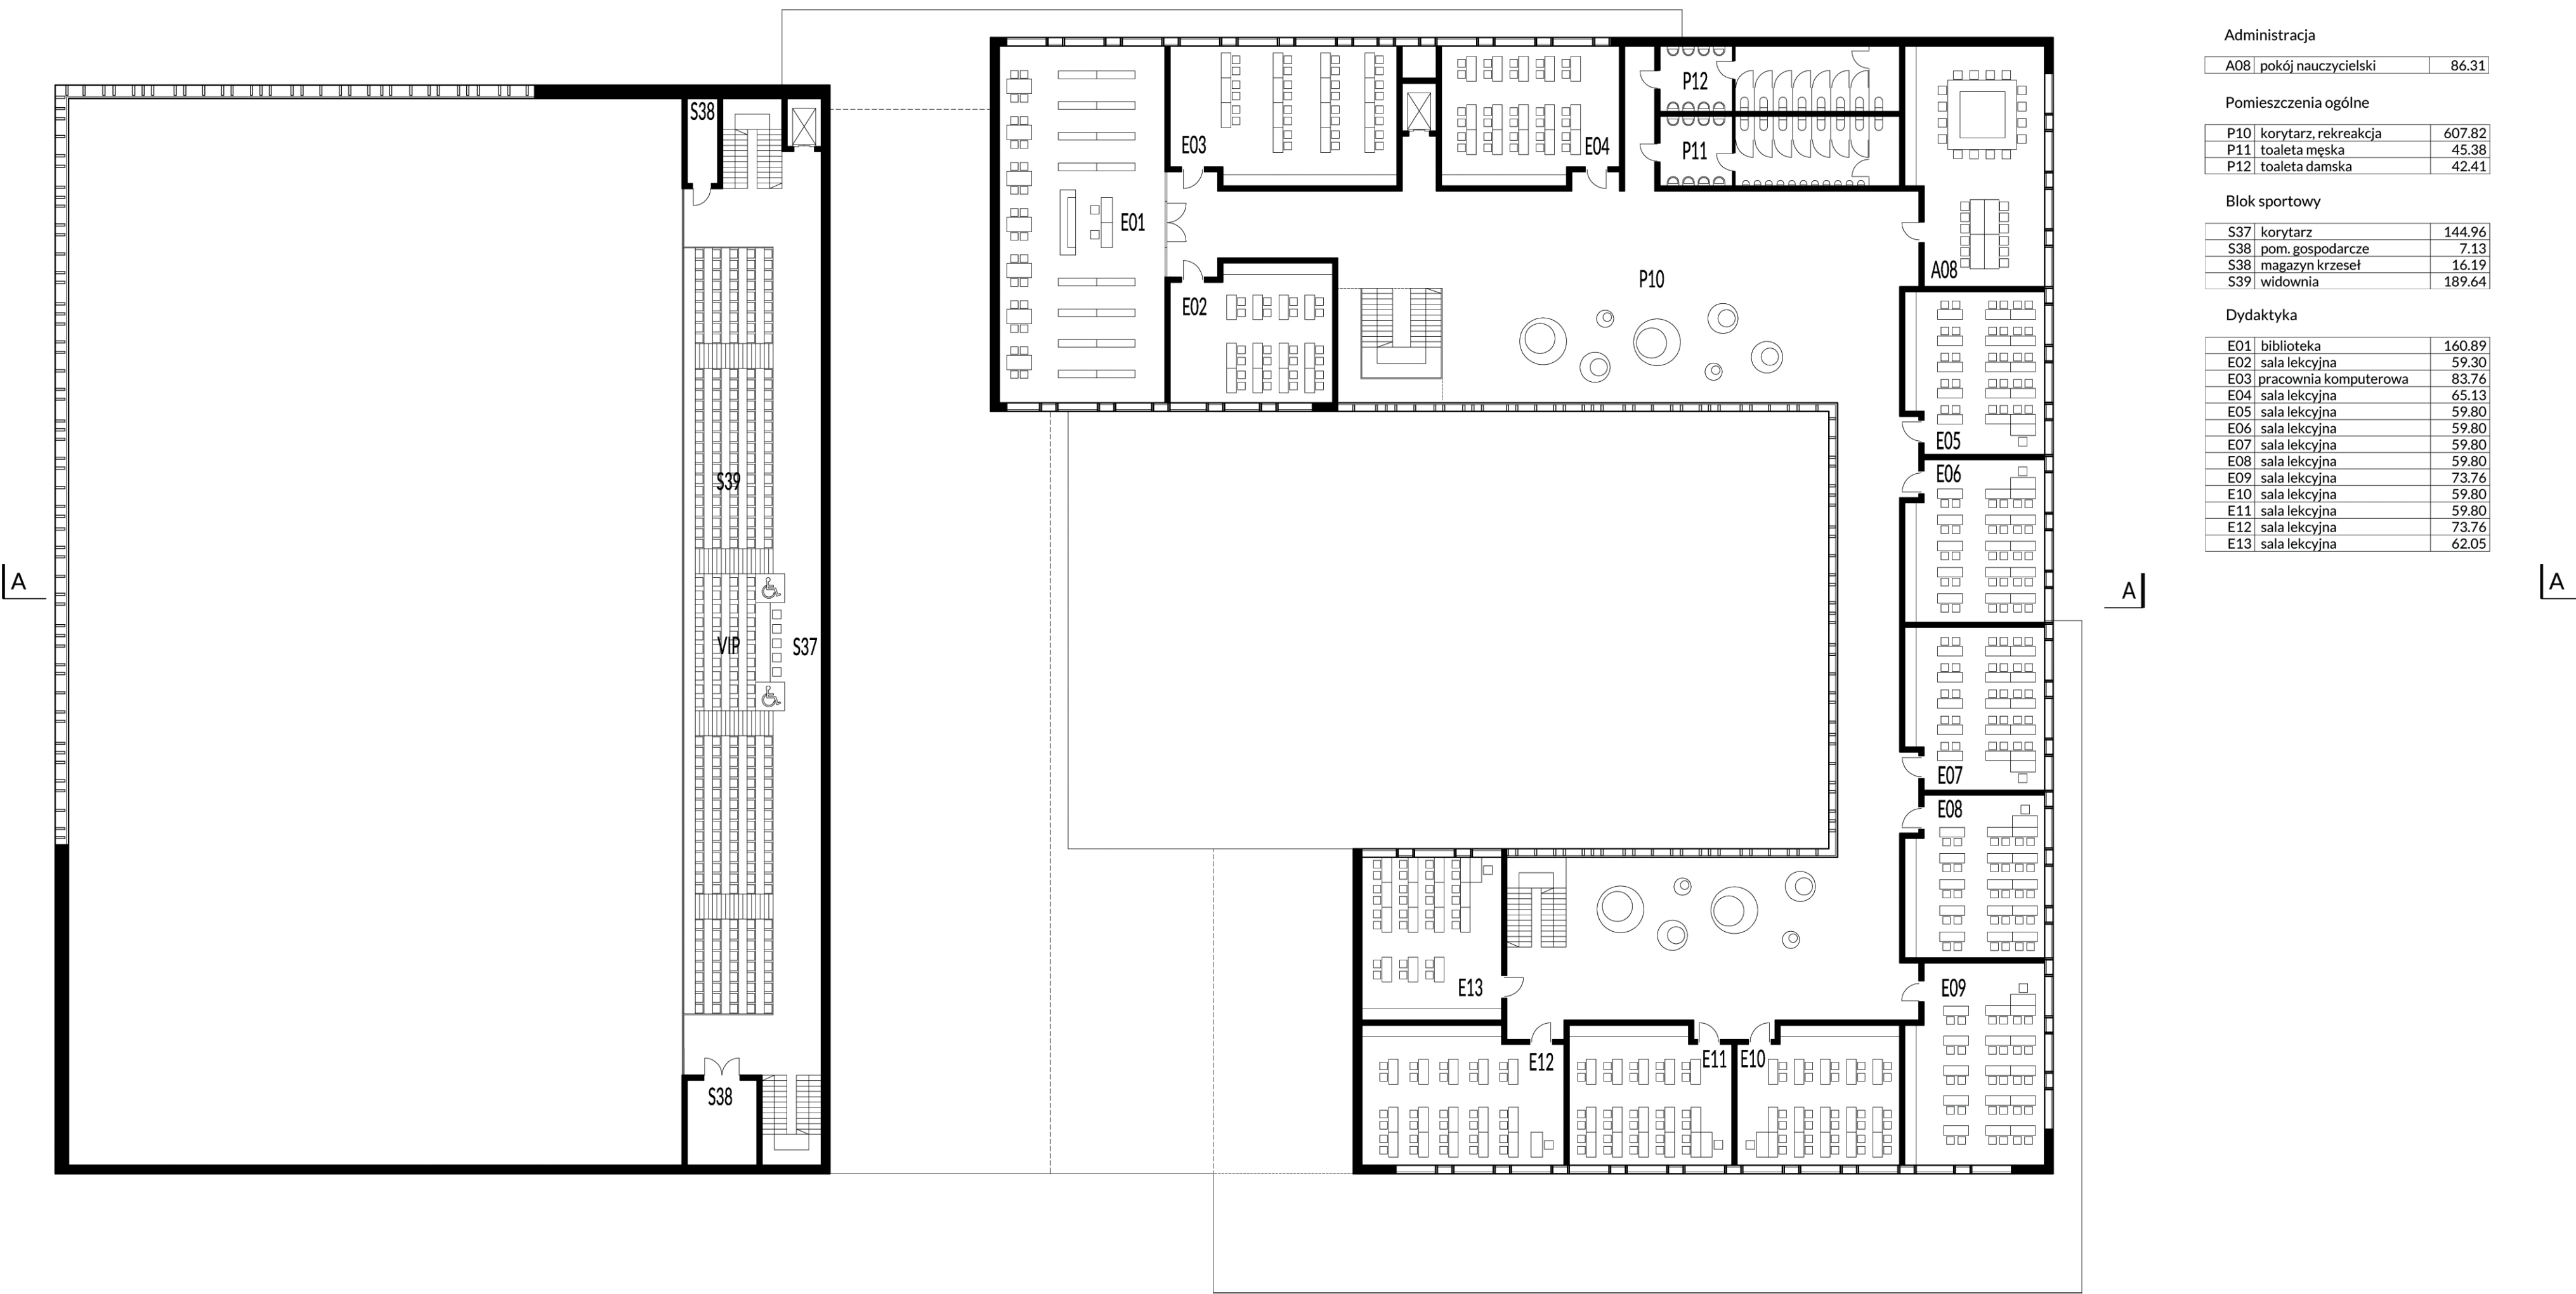


RZUT 1 PIĘTRA skala 1:250

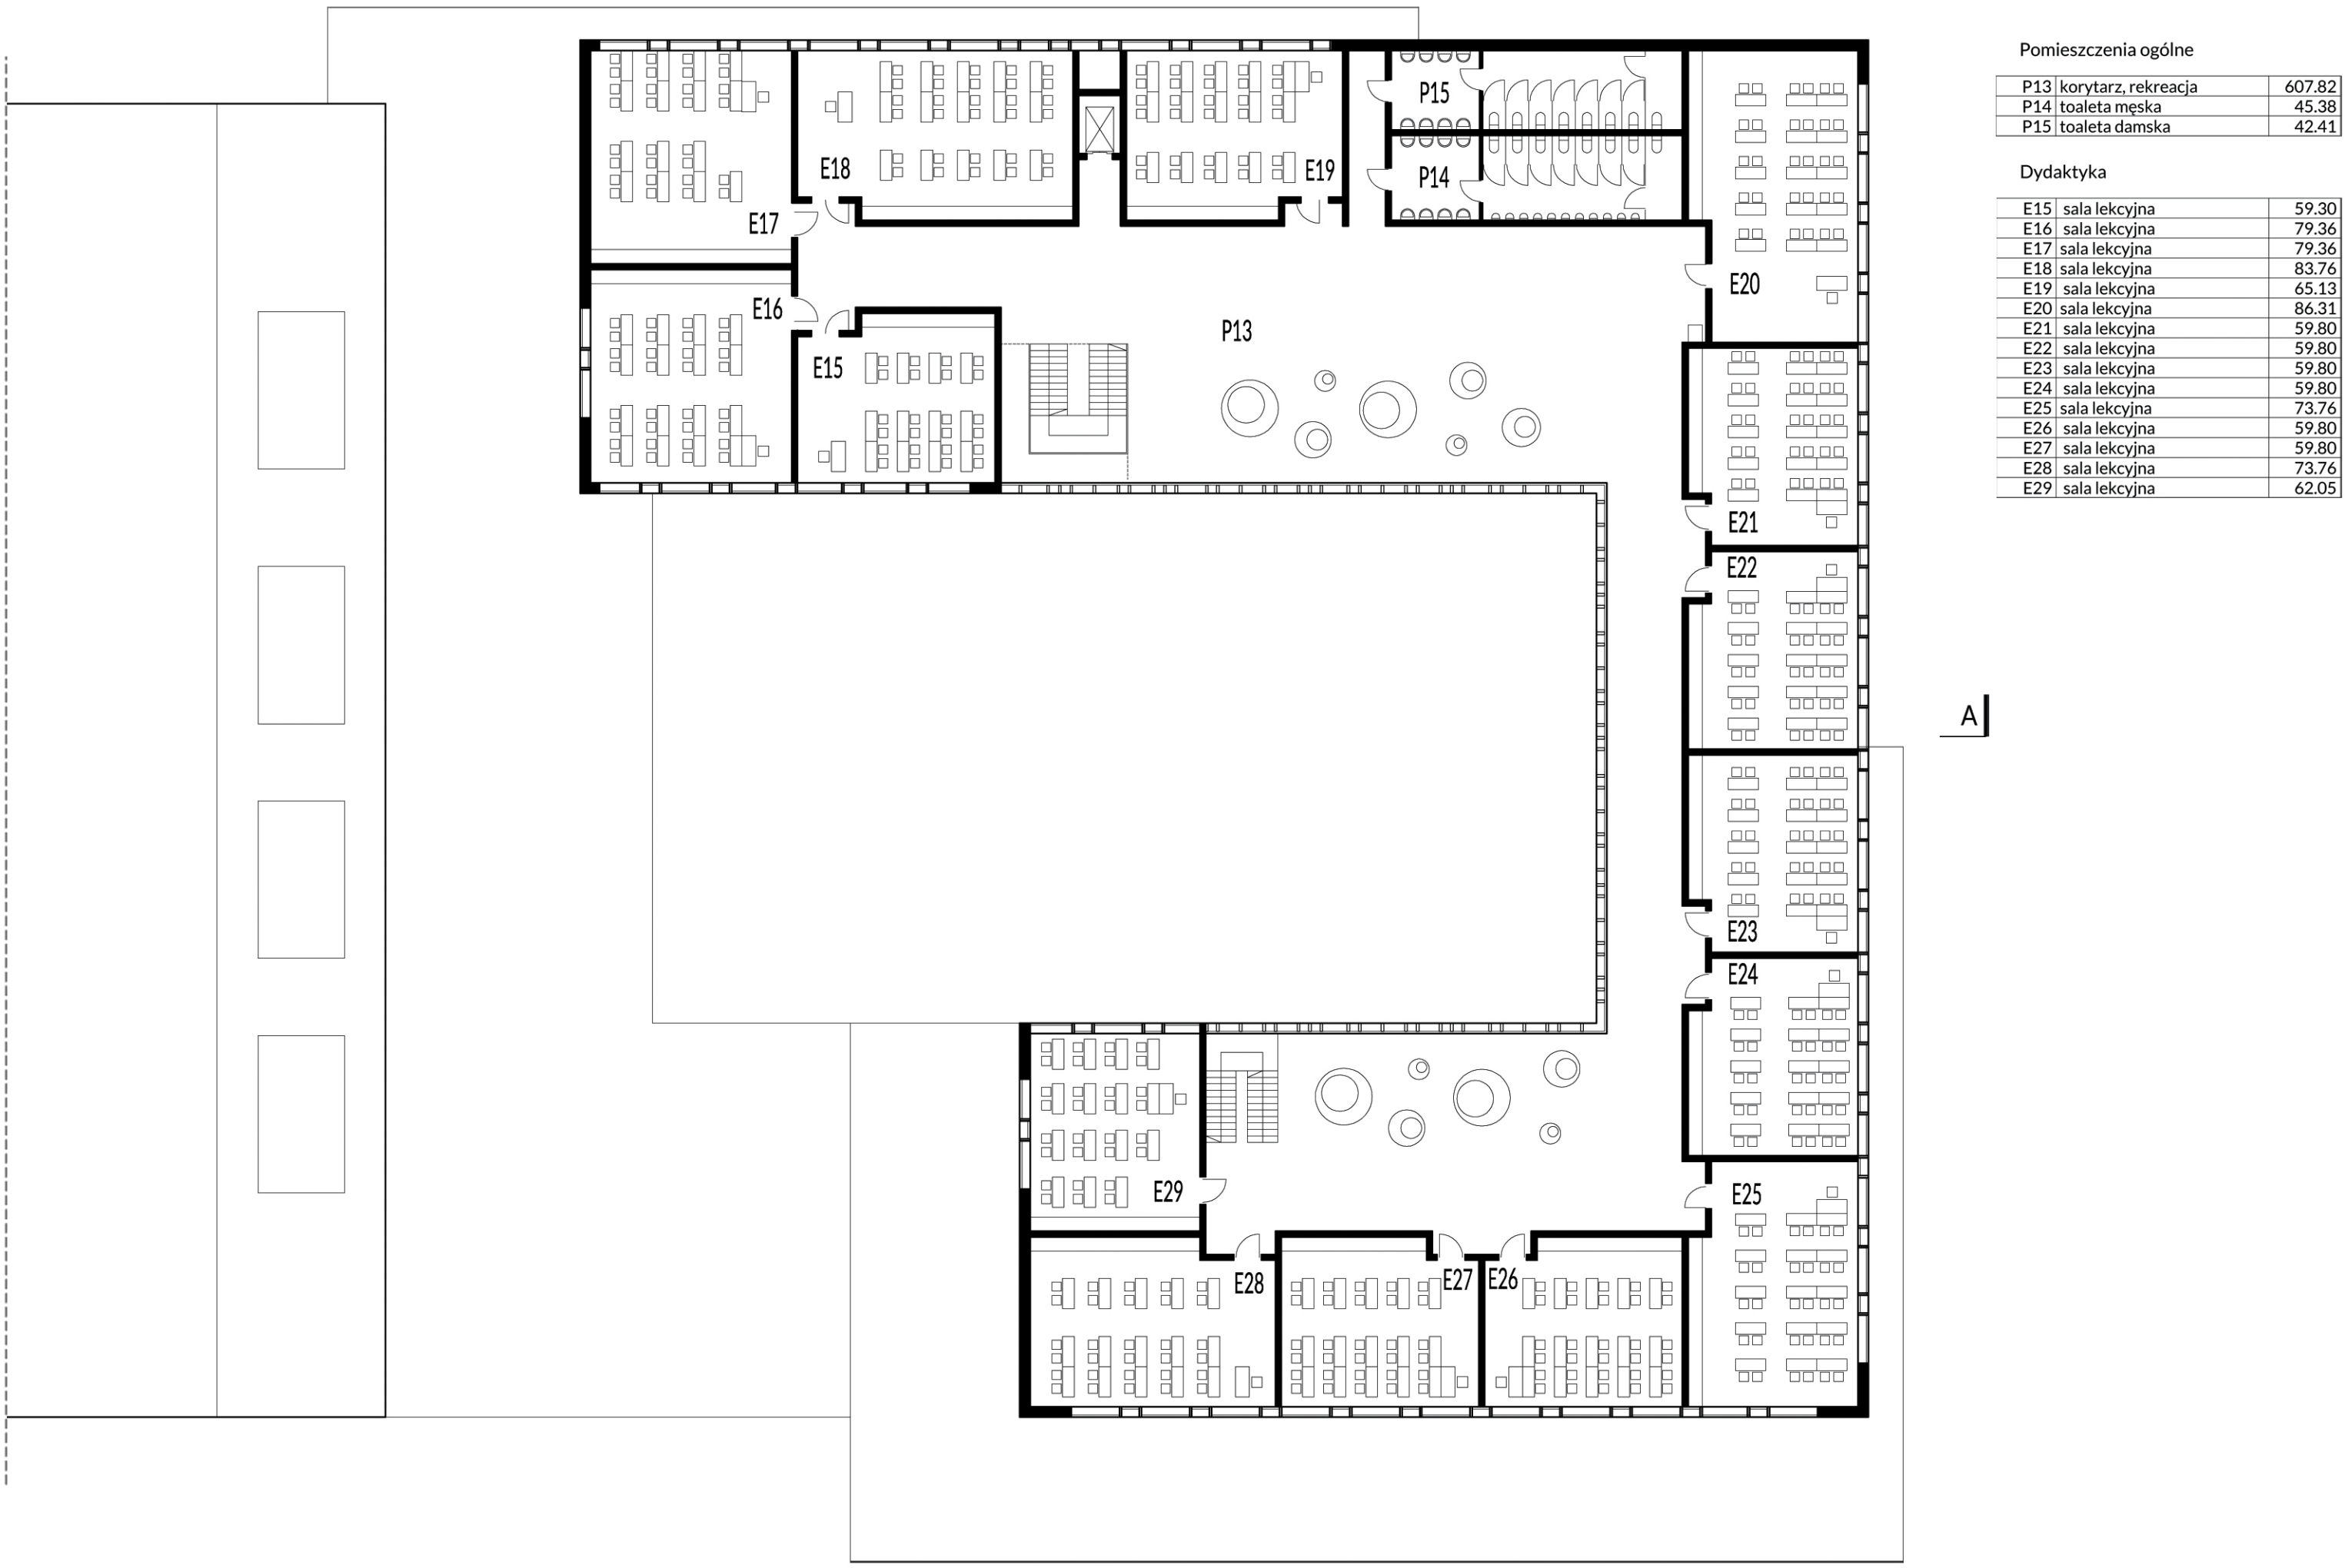


RZUT 2 PIĘTRA skala 1:250



WIDOK NA DZIEDZINIEC GIMNAZJUM

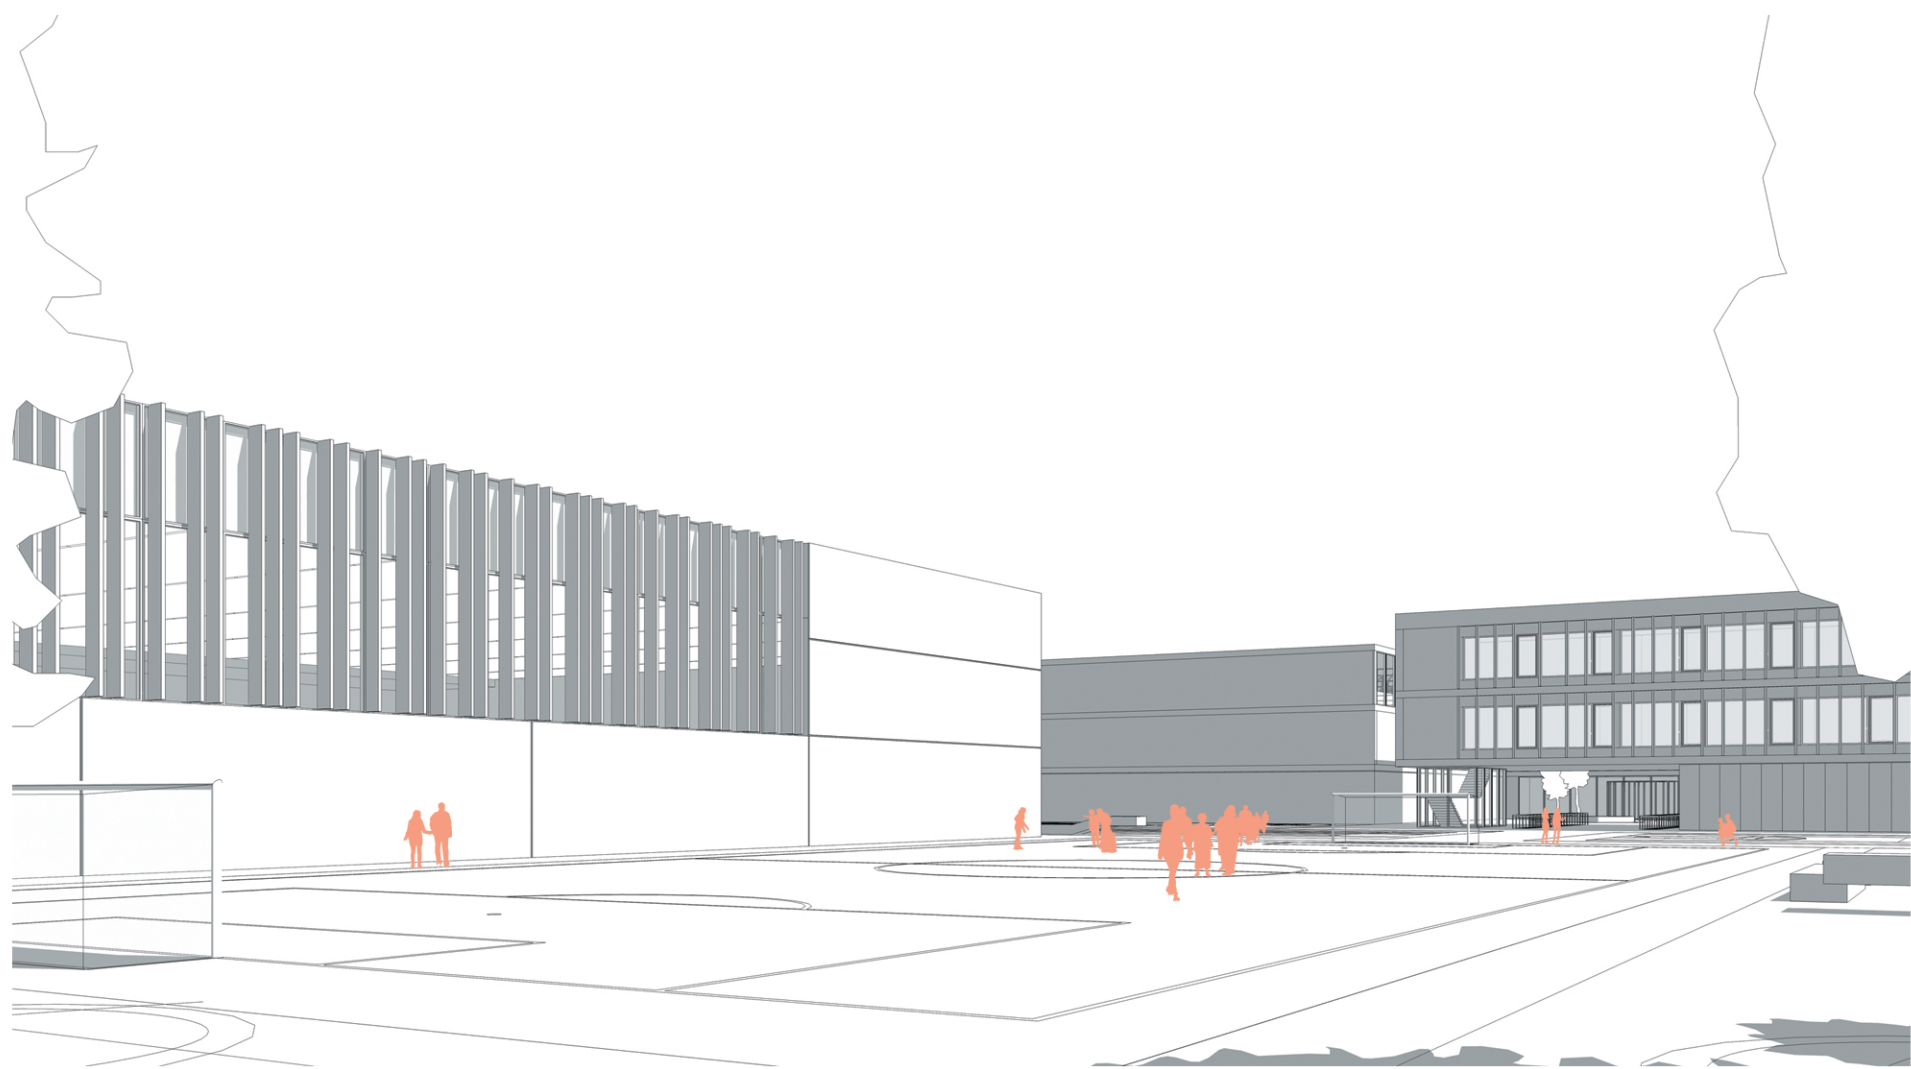



WIDOK NA BOISKA

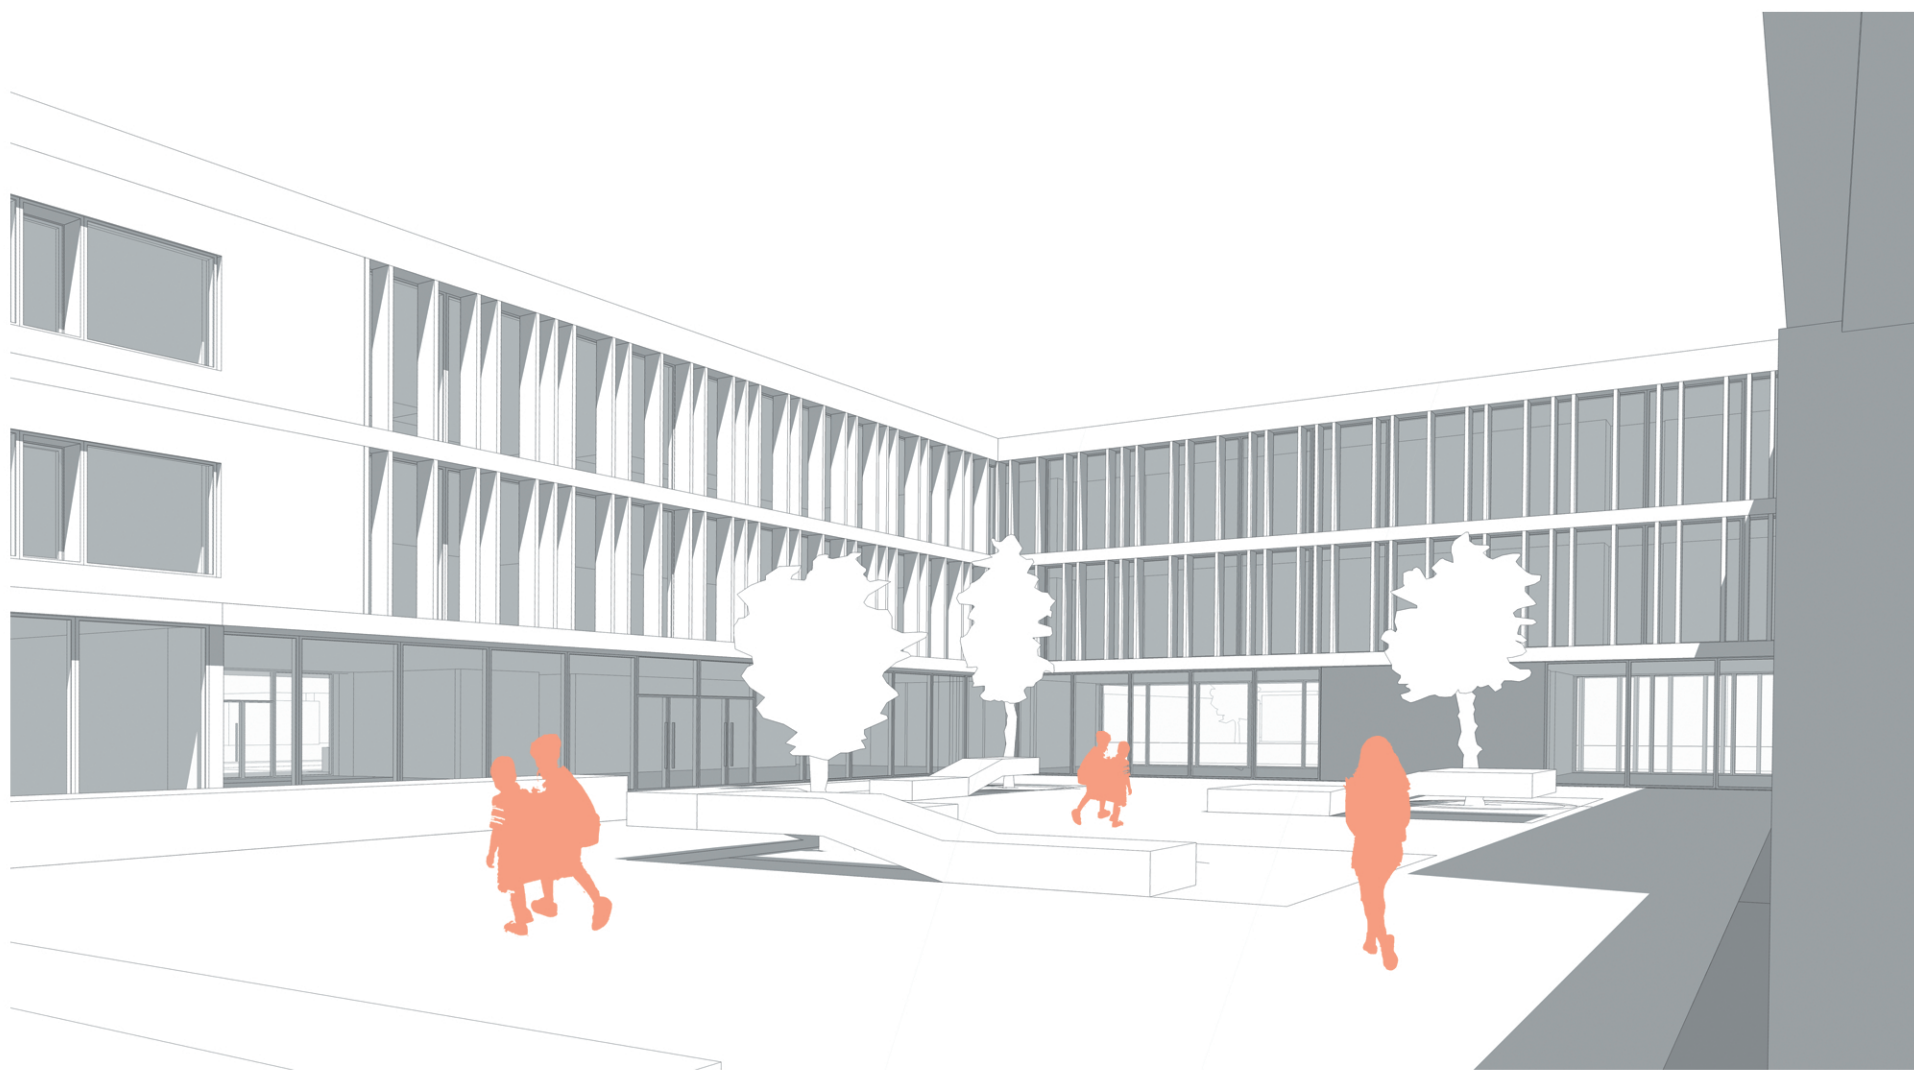


WIDOK NA DZIEDZINIEC SZKOŁY PODSTAWOWEJ



WIDOK POŁĄCZENIA DZIEDZIŃCA SZKOŁY PODSTAWOWEJ Z BOISKAMI

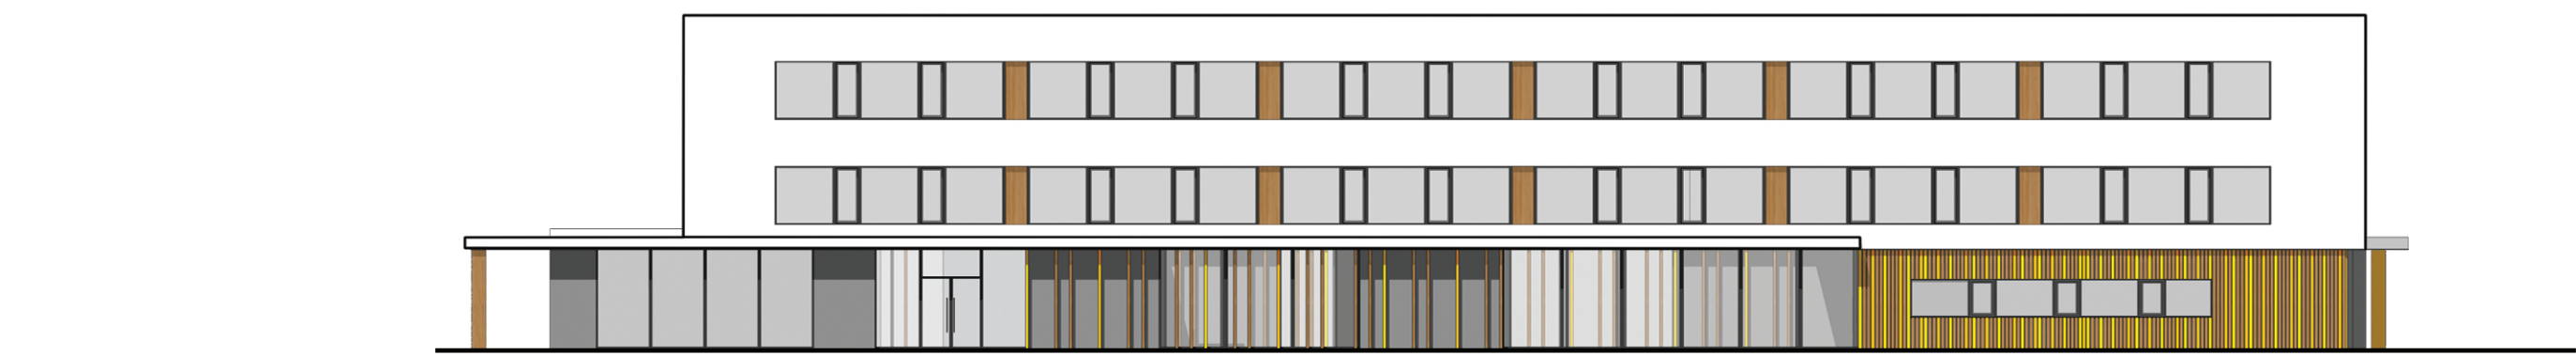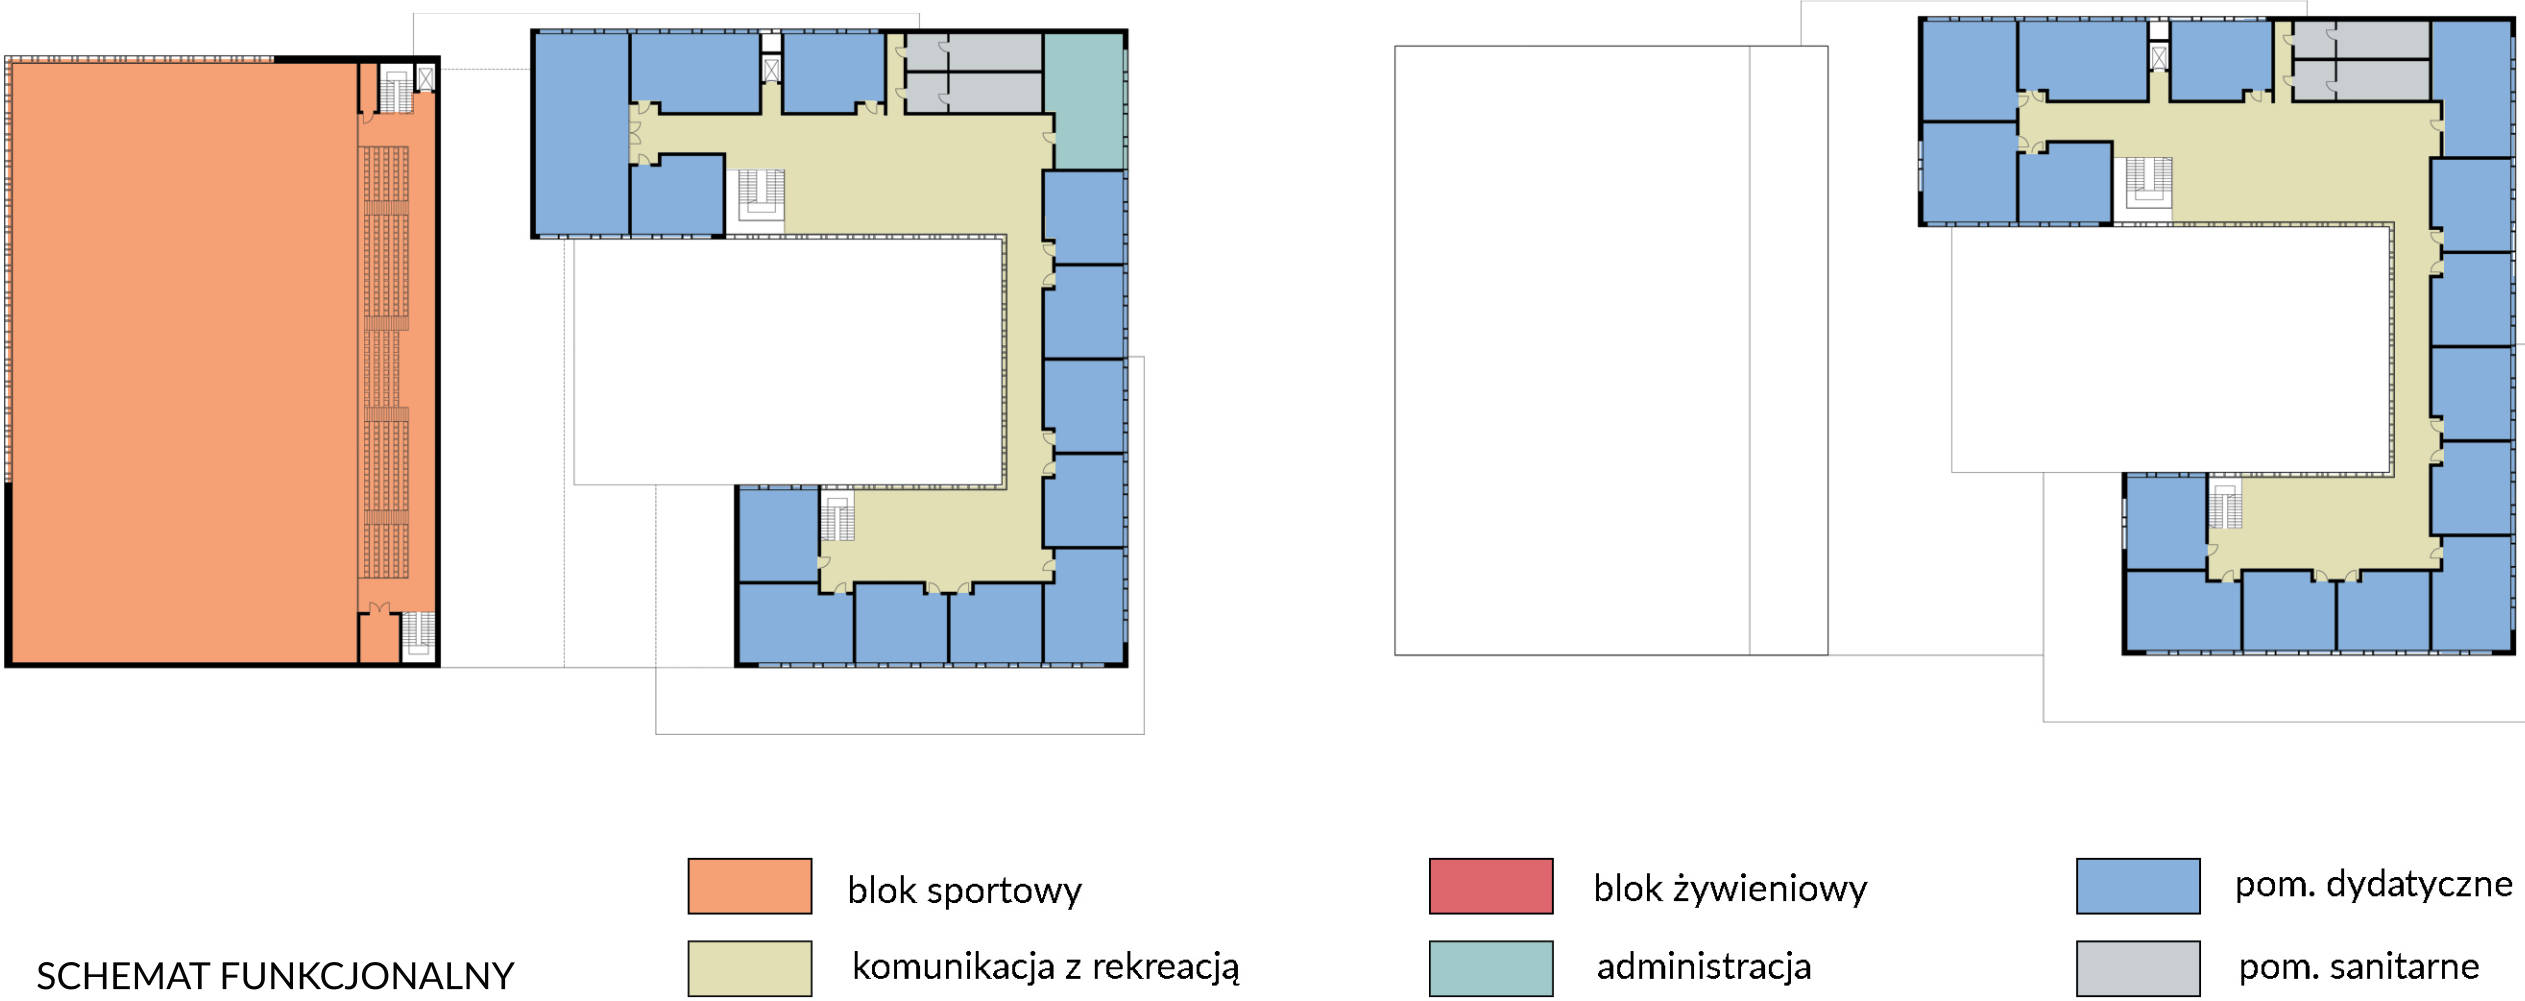

ELEWACJA WSCHODNIA 1:250

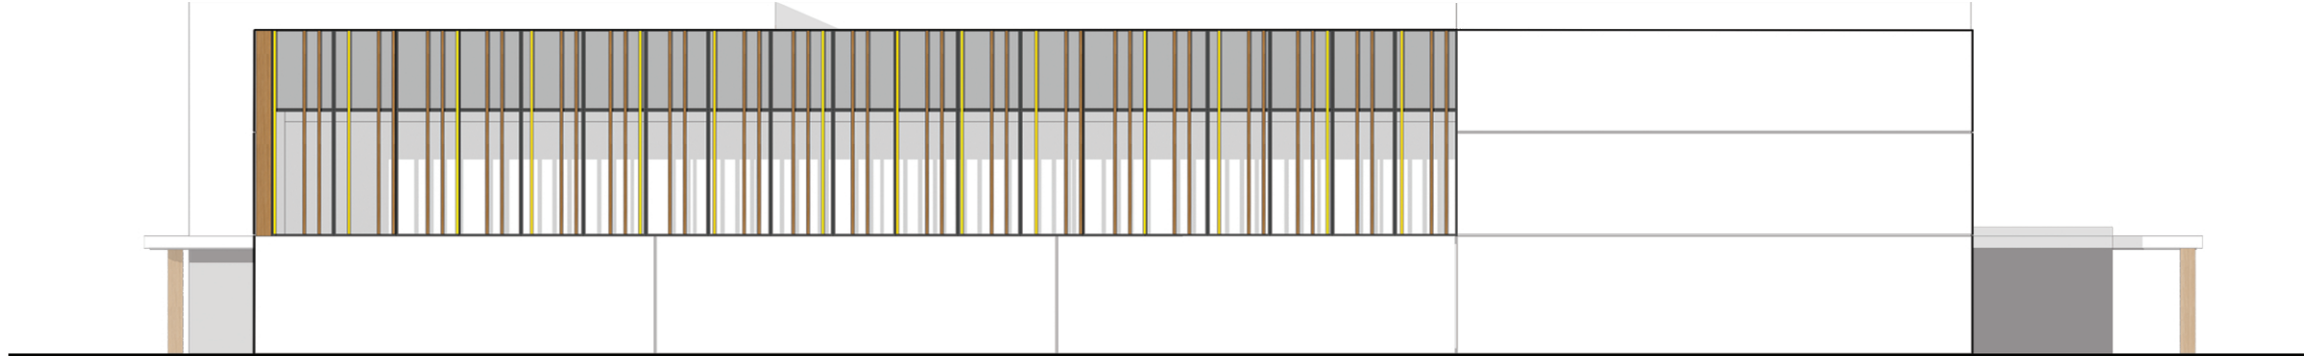

ELEWACJA ZACHODNIA 1:250