


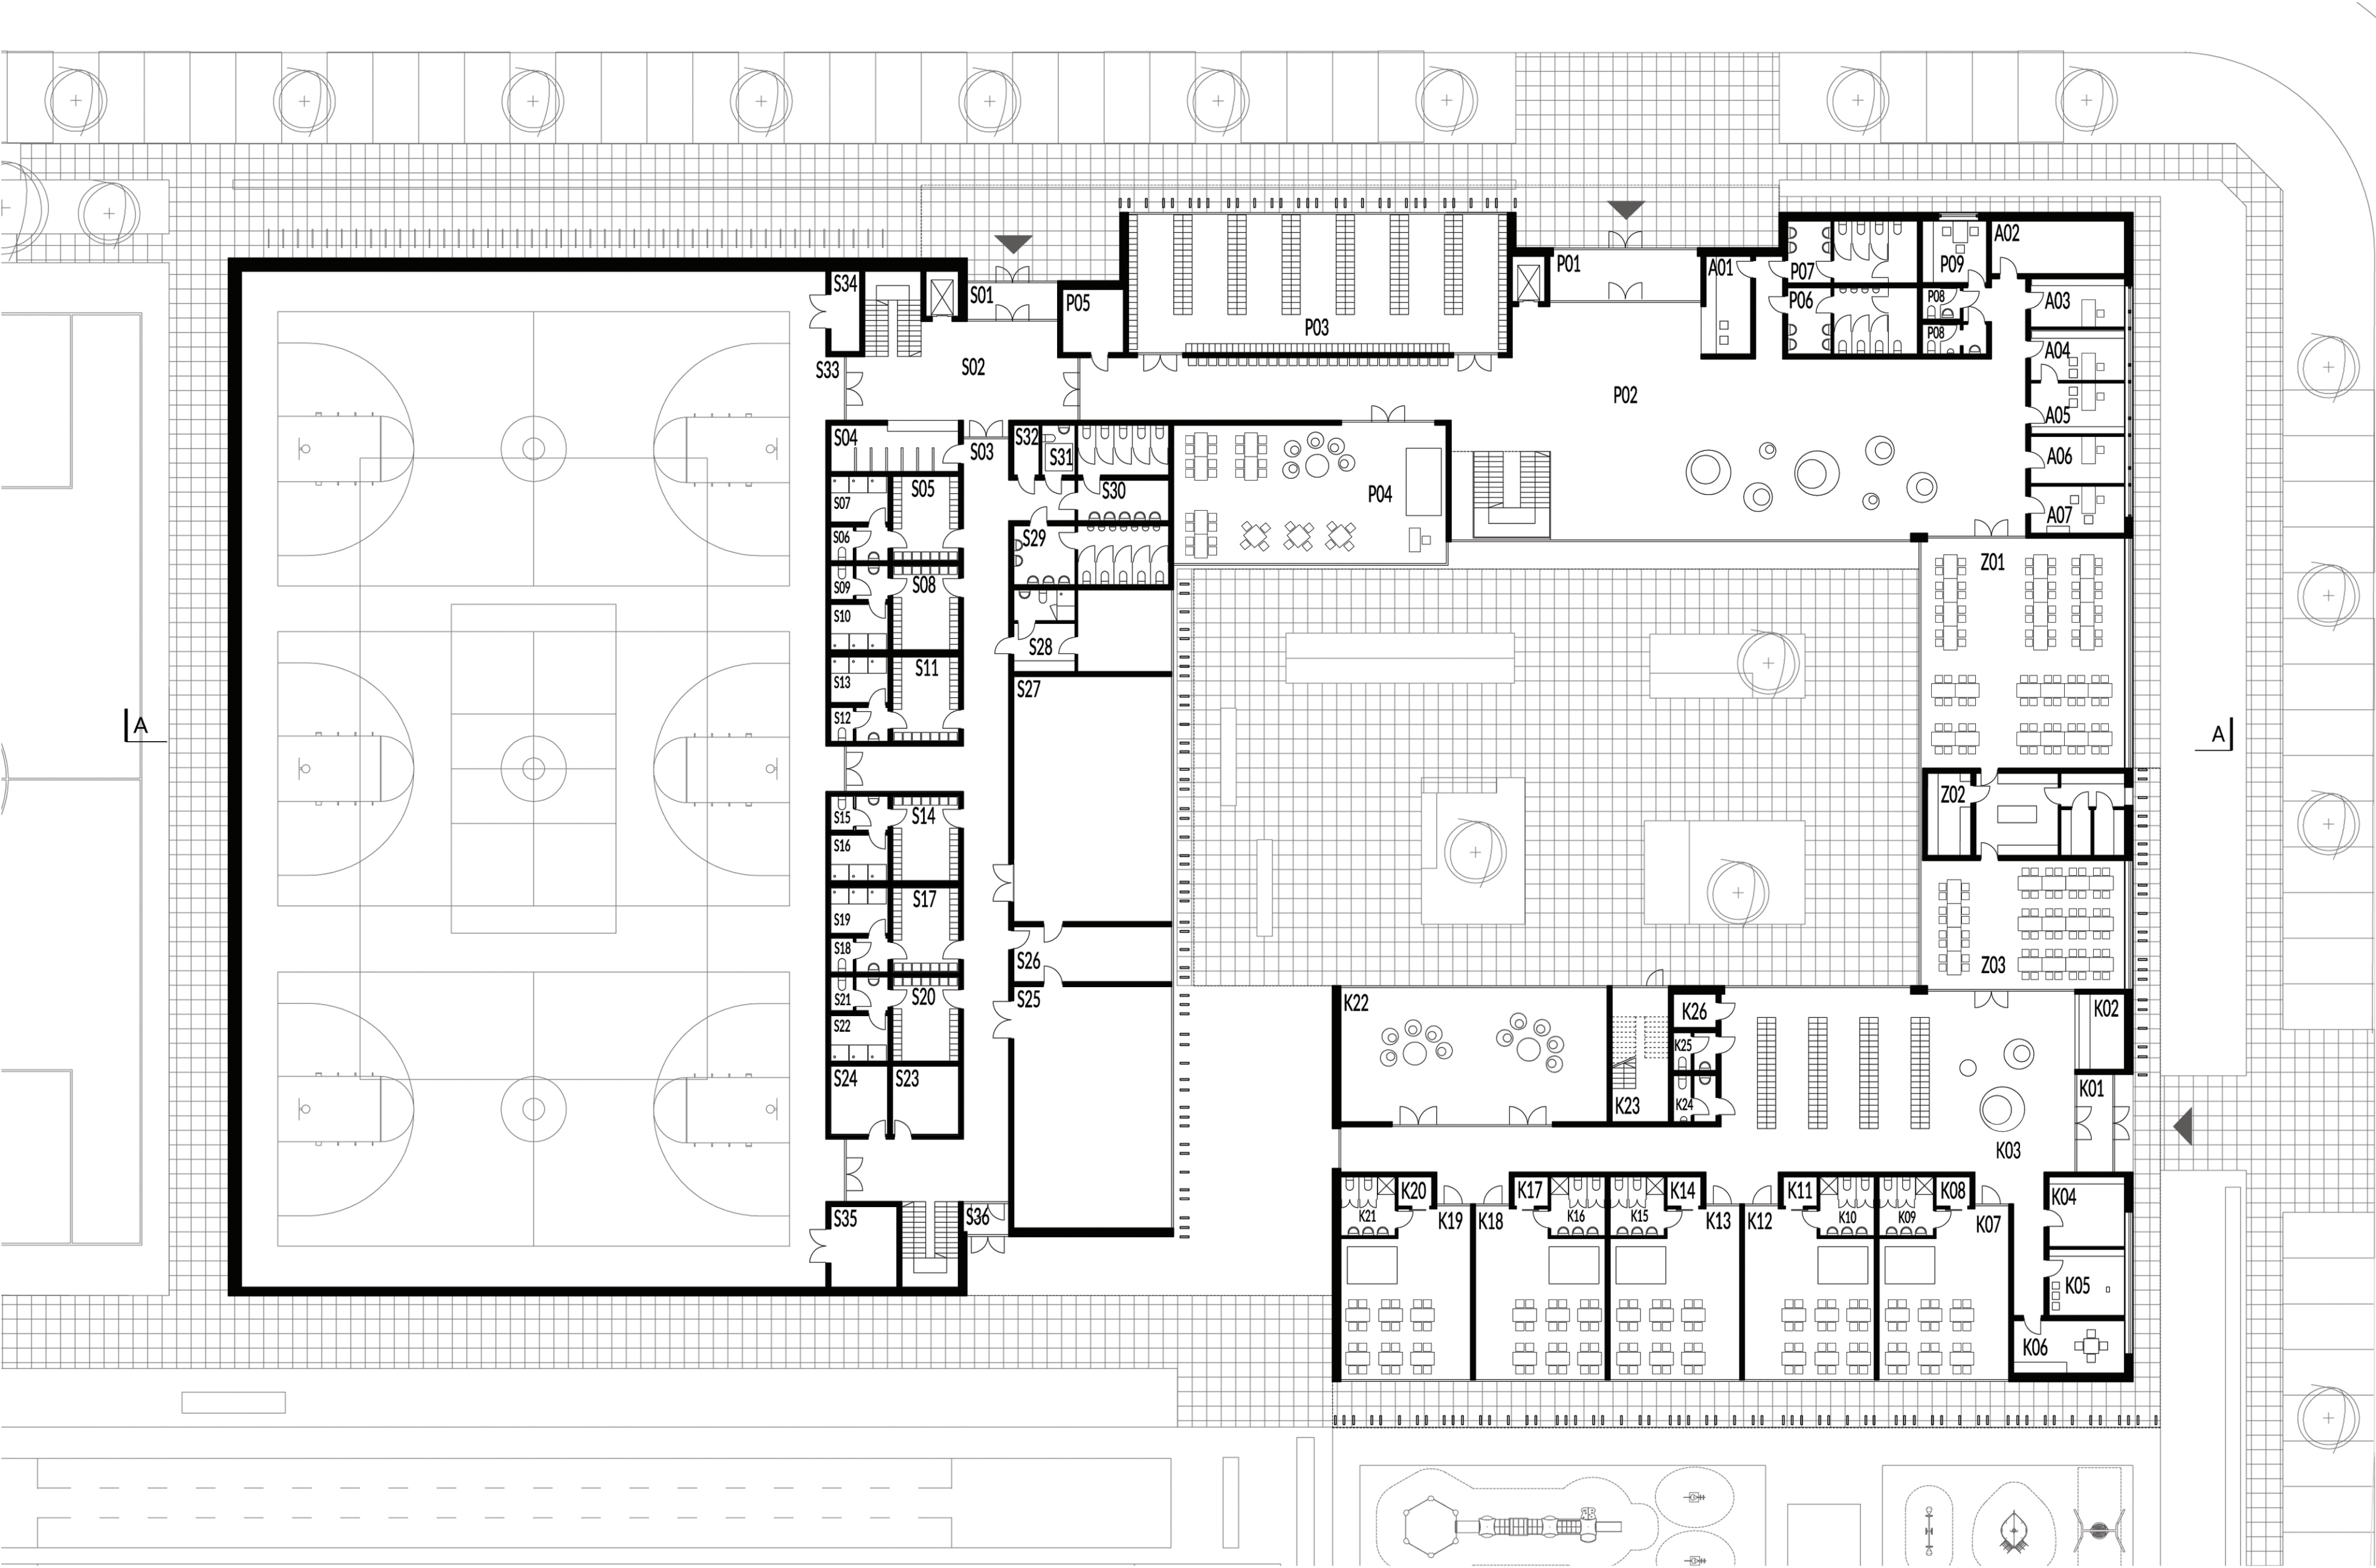


Pomieszczenia ogólne	
P01 przedsionek	23.07
P02 hol główny	402.18
P03 szatnia	157.08
P04 świetlica	113.17
P05 pomieszczenie woznych	11.66
P06 toaleta męska	25.67
P07 toaleta damska	23.99
P08 toalety	9.42
P09 zaplecze	12.03
Zespół żywieniowy	
Z01 jadalnia	140.46
Z02 zaplecze cateringowe	47.03
Z03 jadalnia	78.87
Blok sportowy	
S01 przedsionek	9.92
S02 hol	61.01
S03 korytarz	150.52
S04 szatnia ogólna	17.92
S05 przebieralnia	16.80
S06 wc	5.84
S07 natryski	7.96
S08 przebieralnia	16.80
S09 wc	5.84
S10 natryski	7.96
S11 przebieralnia	16.80
S12 wc	5.84
S13 natryski	7.96
S14 przebieralnia	16.80
S15 wc	5.84
S16 natryski	7.96
S17 przebieralnia	16.80
S18 wc	5.84
S19 natryski	7.96
S20 przebieralnia	16.80
S21 wc	5.84
S22 natryski	7.96
S23 magazyn sprzętu gimnast.	13.68
S24 magazyn sprzętu sport.	11.80
S25 sala korekcyjna	114.44
S26 zaplecze	26.25
S27 sala korekcyjna	116.17
S28 pokój nauczycieli wf	38.22
S29 toalety męskie	27.25
S30 toalety damskie	25.25
S31 wc dla niepełnosprawnych	5.07
S32 pom. gospodarcze	3.90
S33 sala gimnastyczna	1788.96
S34 pom. gospodarcze	7.09
S35 sterownia	16.10
S36 przedsionek	4.23
Administracja	
A01 portiernia	13.25
A02 archiwum	21.17
A03 biuro	13.75
A04 dyrektor	14.42
A05 sekretariat	14.42
A06 gabinet psychologa	13.39
A07 pielęgniarka	13.38
Przedszkole	
K01 przedsionek	10.55
K02 portiernia	11.24
K03 szatnie, hol główny	276.46
K04 administracja	15.92
K05 administracja	15.16
K06 pom. socjalne	17.66
K07 sala przedszkolna	61.87
K08 magazyn	3.06
K09 wc	9.75
K10 wc	9.75
K11 magazyn	3.06
K12 sala przedszkolna	61.87
K13 sala przedszkolna	61.87
K14 magazyn	3.06
K15 wc	9.75
K16 wc	9.75
K17 magazyn	3.06
K18 sala przedszkolna	61.87
K19 sala przedszkolna	61.87
K20 magazyn	3.06
K21 wc	9.75
K22 wspólna sala zabaw	107.24
K24 wc męskie	5.83
K25 wc damskie	4.82
K26 pom. gospodarcze	4.37




WIZUALIZACJA OD STRONY ULICY DZIKIEJ
widok w stronę części przedszkolnej budynku szkoły podstawowej



WIZUALIZACJA OD STRONY ULICY ANDERSENA
widok w stronę szkoły podstawowej

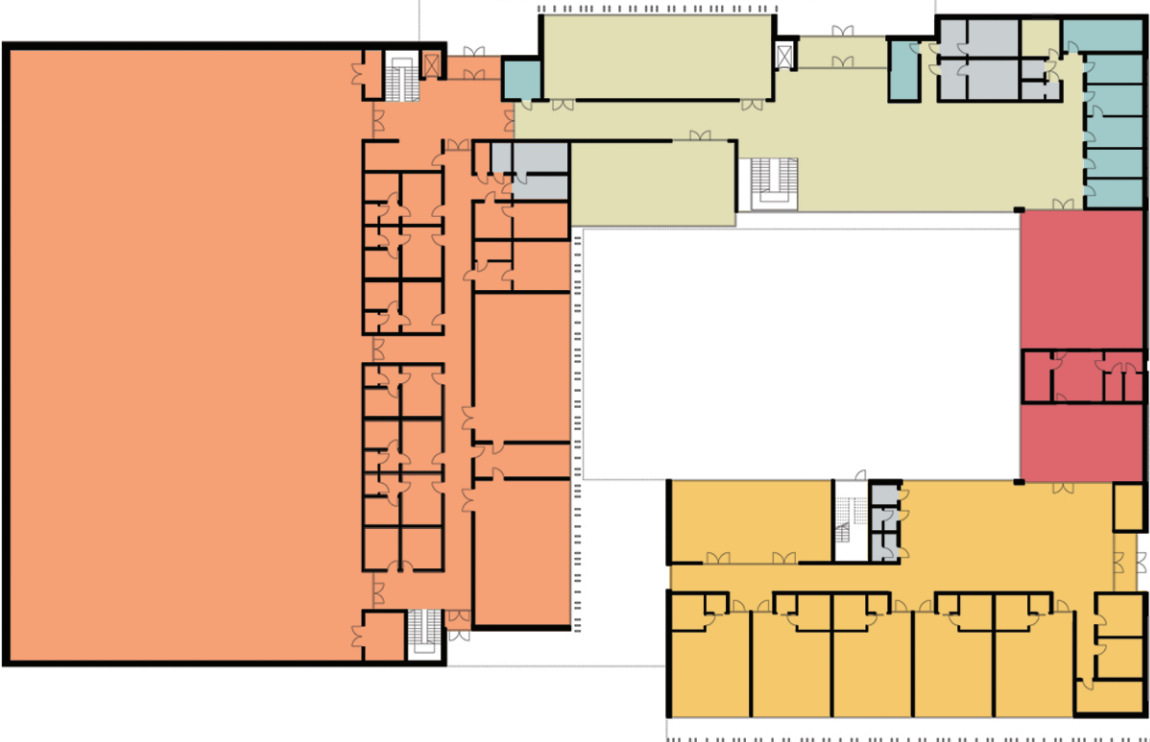


- blok sportowy
- komunikacja z rekreacją
- blok przedszkolny
- blok żywieniowy
- administracja
- pom. dydaktyczne
- pom. sanitarne

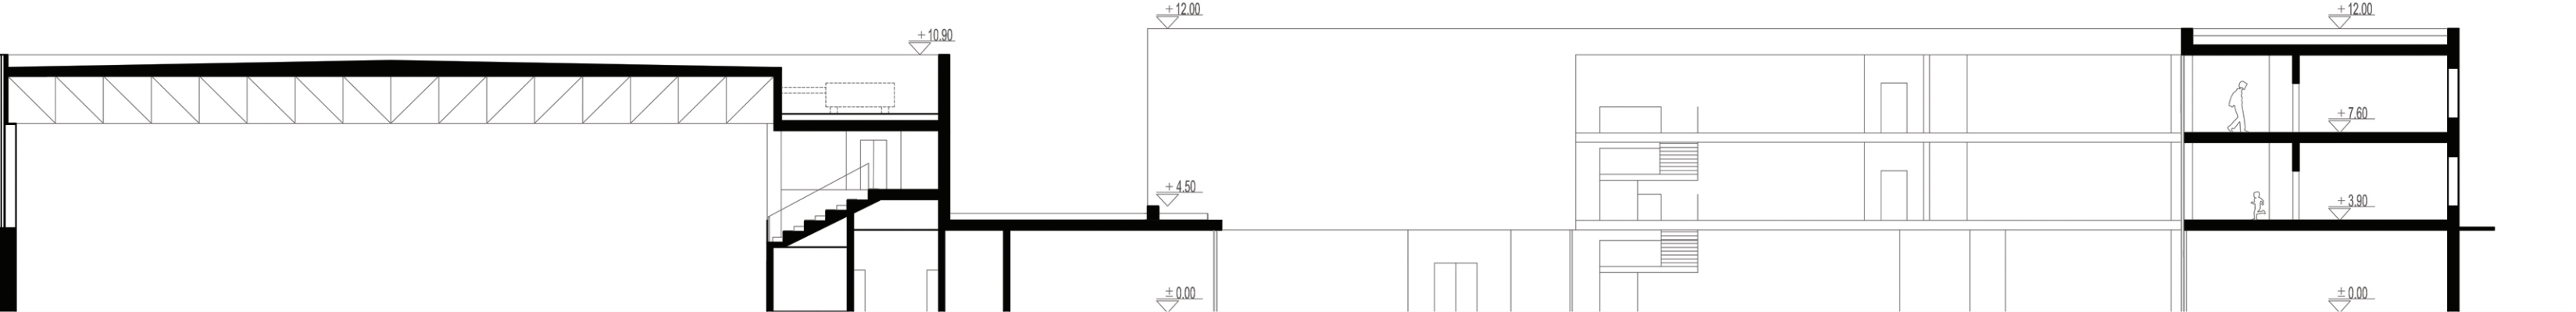

PRZEKRÓJ A-A skala1:250



ELEWACJA POIUDNIOWA skala 1:250

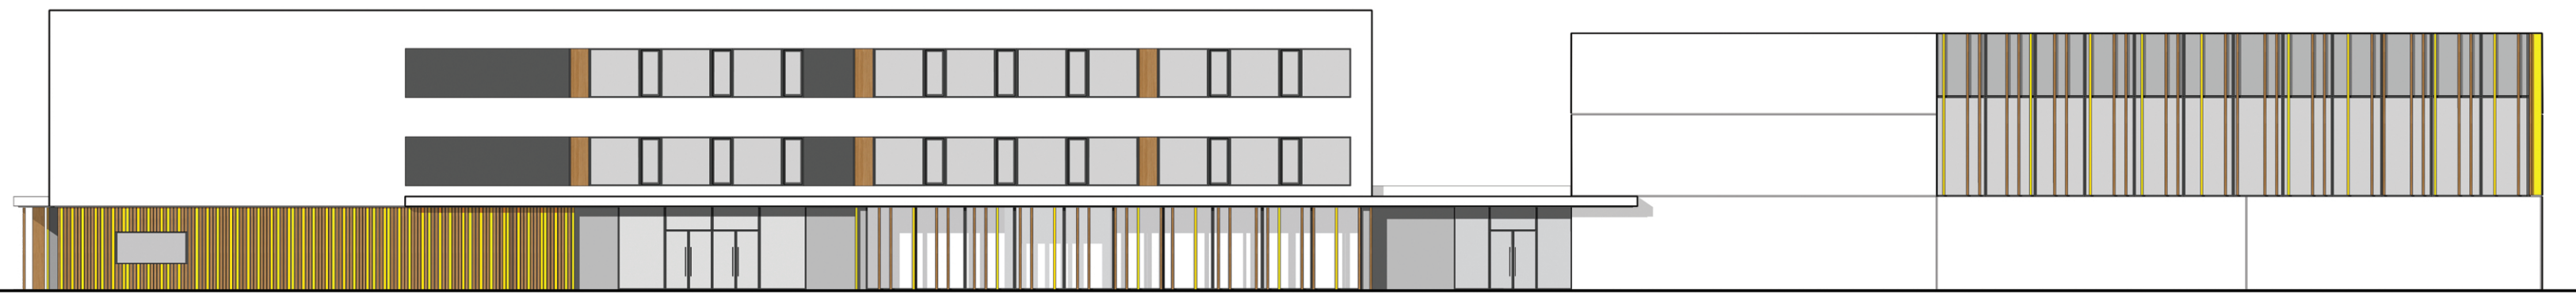

ELEWACJA PÓŁNOCNA skala 1:250