




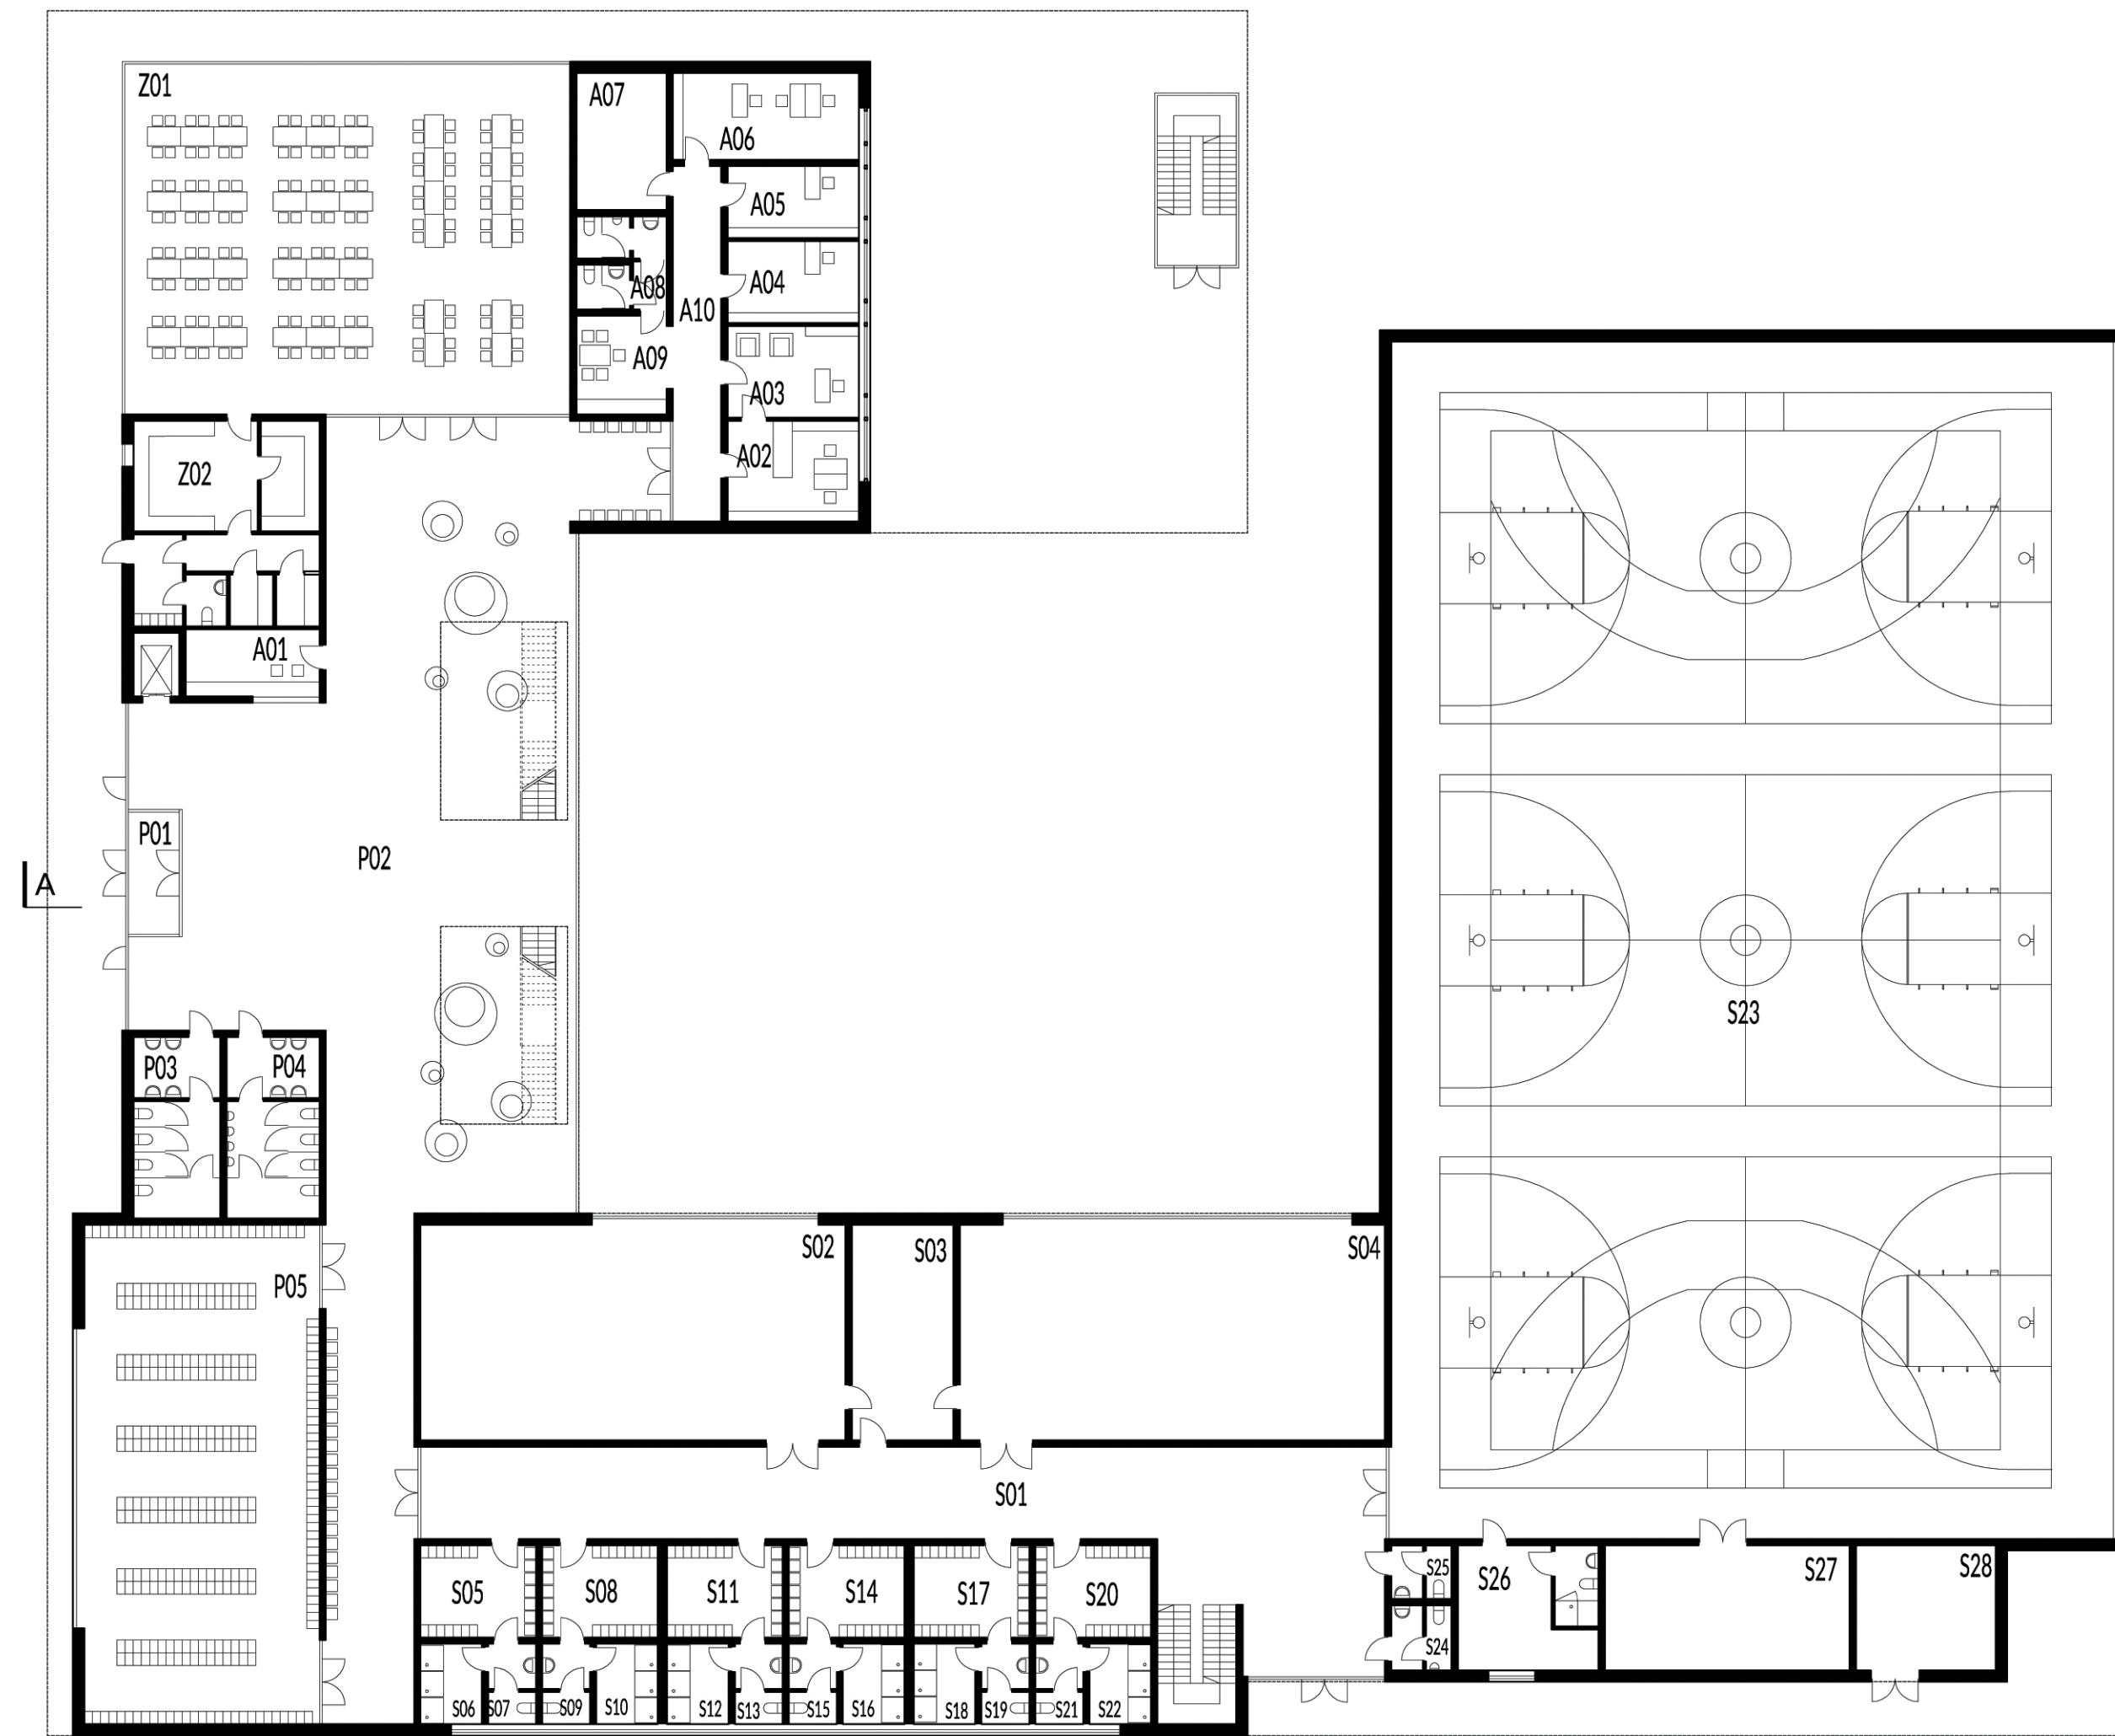




Pomieszczenia ogólne	
P01 Przedsiönek	9,40
P02 Hol główny rekre.	994,06
P03 Toalety damskie	23,99
P04 Toalety męskie	23,47
P05 Szatnie	180,91
Zespół żywieniowy	
Z01 Jadalnia	240,44
Z02 Zaplecze jadalni	56,43
Blok sportowy	
S01 Konrtarz	176,10
S02 Sala korekcyjna	143,20
S03 Zaplecze	33,72
S04 Sala korekcyjna	144,25
S05 Przebieieralnia	16,43
S06 Natryski	7,65
S07 WC	5,94
S08 Przebieieralnia	16,43
S09 WC	5,94
S10 Natryski	7,65
S11 Przebieieralnia	16,43
S12 Natryski	7,65
S13 WC	5,94
S14 Przebieieralnia	16,43
S15 WC	5,94
S16 Natryski	7,65
S17 Przebieieralnia	16,43
S18 Natryski	7,65
S19 WC	5,94
S20 Przebieieralnia	16,43
S21 WC	5,94
S22 Natryski	7,65
S23 Sala gimnastyczna	1316,02
S24 Toileta mepla	5,83
S25 Toileta damska	4,82
S26 Pokój nauczycieli wf	26,59
S27 Magazyn sprzętu	47,13
S28 Wentylatornia	26,87
Administracja	
A01 Portiernia	13,95
A02 Sekretariat	20,35
A03 Gabinet dyrektora	18,54
A04 Psycholog	16,57
A05 Pielęgniarka	14,53
A06 Pokój biurowy	24,82
A07 Archiwum	19,02
A08 Toalety	9,42
A09 Zaplecze	13,70
A10 Konrtarz	26,50

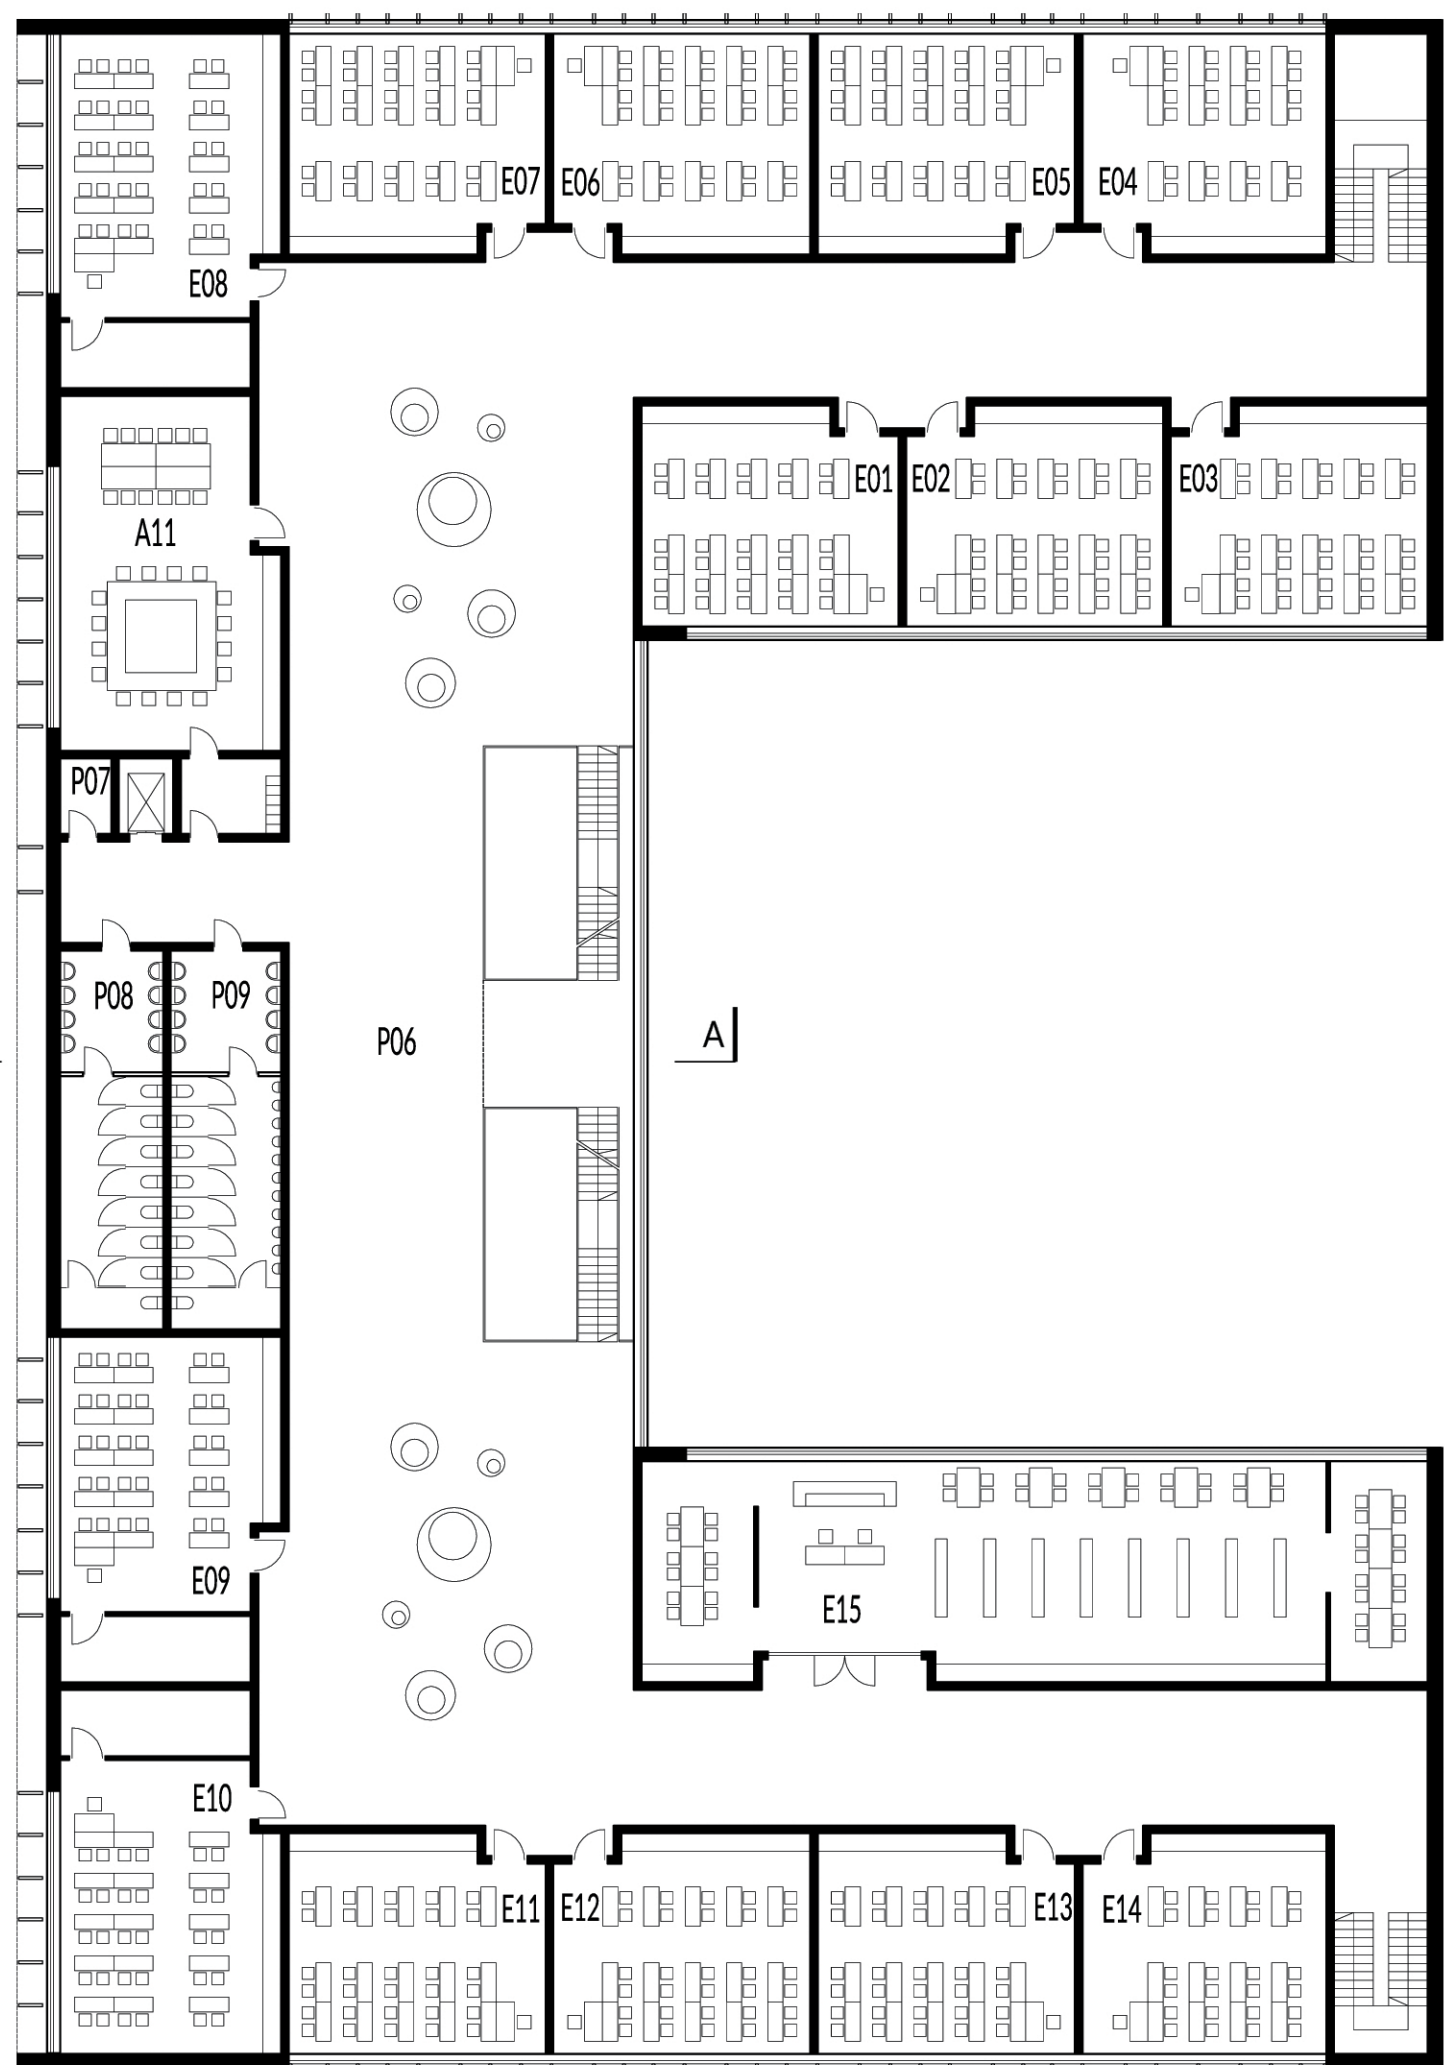


Pomieszczenia ogólne	
P06 Hol główny	801,76
P07 Pom. gosp.	4,22
P08 Toalety damskie	42,41
P09 Toalety męskie	45,38
Dydaktyka	
E01 Sala lekcyjna	59,80
E02 Sala lekcyjna	59,80
E03 Sala lekcyjna	59,80
E04 Sala lekcyjna	56,64
E05 Sala lekcyjna	59,80
E06 Sala lekcyjna	59,80
E07 Sala lekcyjna	59,80
E08 Pracownia komputerowa	80,60
E09 Pracownia techniki	77,52
E10 Pracownia fizyki	82,56
E11 Sala lekcyjna	59,80
E12 Sala lekcyjna	59,80
E13 Sala lekcyjna	59,80
E14 Sala lekcyjna	56,64
E15 Biblioteka	183,82
Administracja	
A11 Pokój nauczycielski	88,31

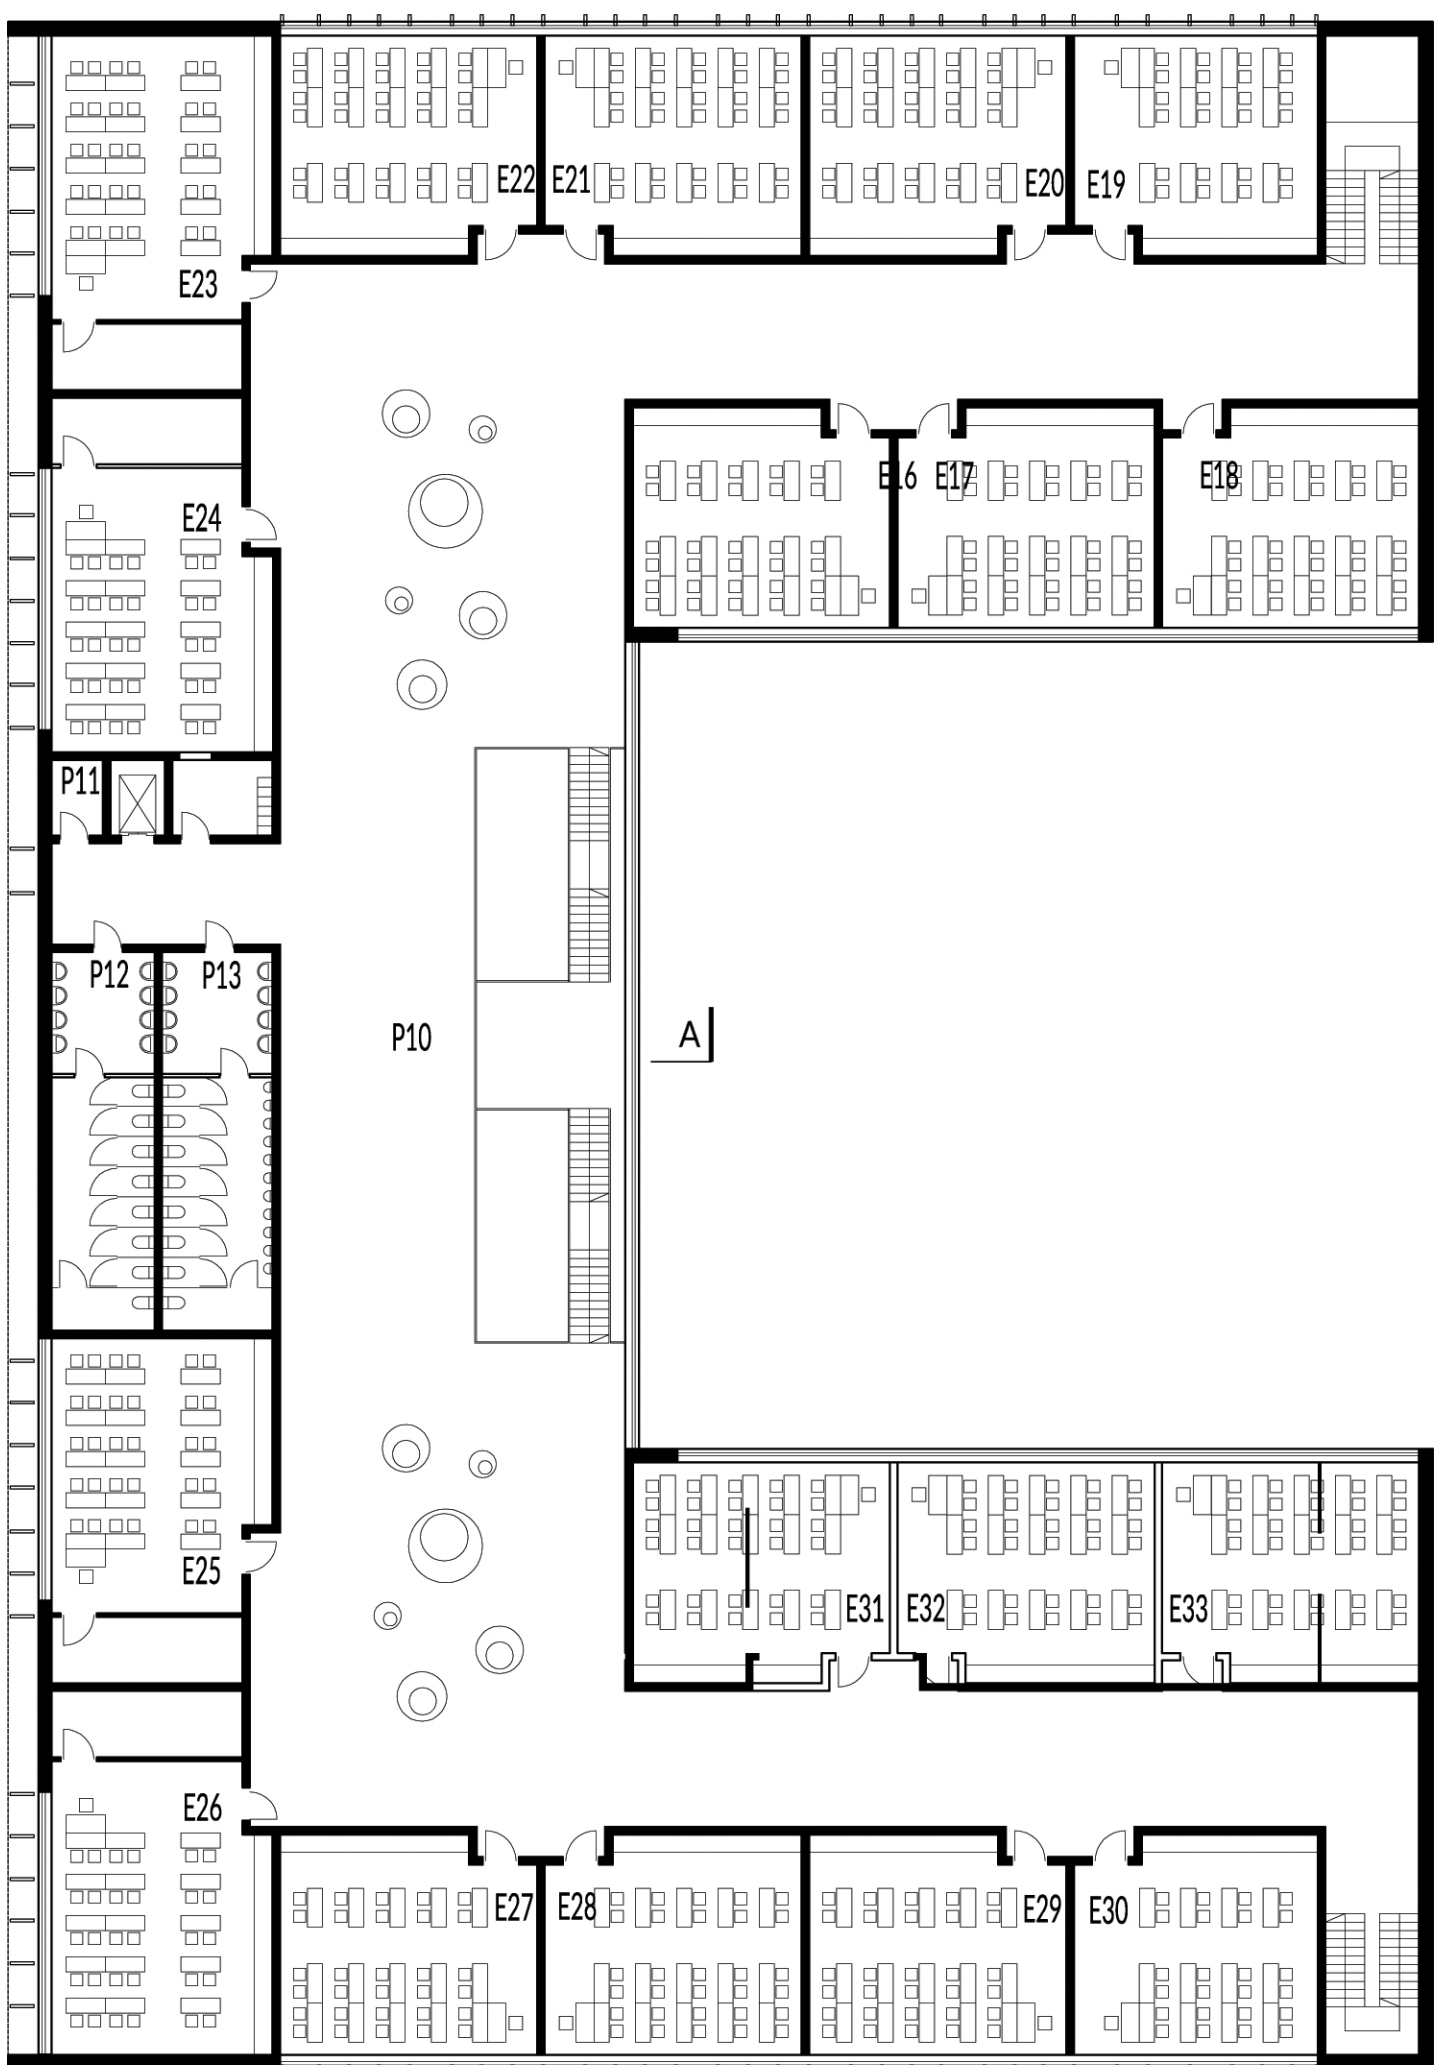

Pomieszczenia ogólne	
P10 Hol główny	802,52
P11 Pom. gosp.	4,22
P12 Toalety damskie	42,41
P13 Toalety męskie	45,38
Dydaktyka	
E16 Sala lekcyjna	59,80
E17 Sala lekcyjna	59,80
E18 Sala lekcyjna	59,80
E19 Sala lekcyjna	56,64
E20 Sala lekcyjna	59,80
E21 Sala lekcyjna	59,80
E22 Sala lekcyjna	59,80
E23 Pracownia muzyki	80,60
E24 Pracownia plastyki	88,31
E25 Pracownia chemii	77,52
E26 Pracownia biologii	82,56
E27 Sala lekcyjna	59,80
E28 Sala lekcyjna	59,80
E29 Sala lekcyjna	59,80
E30 Sala lekcyjna	56,64
E31 Sala lekcyjna	59,80
E32 Sala lekcyjna	59,80
E33 Sala lekcyjna	59,80

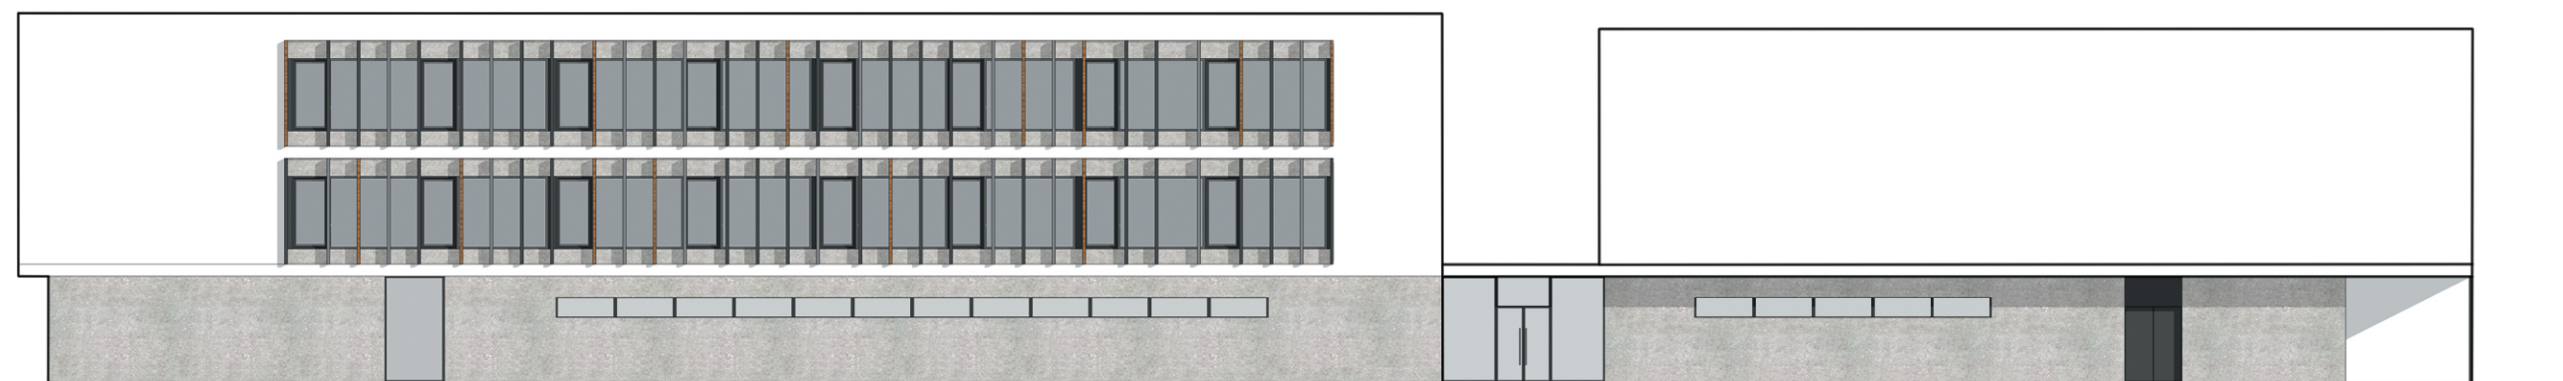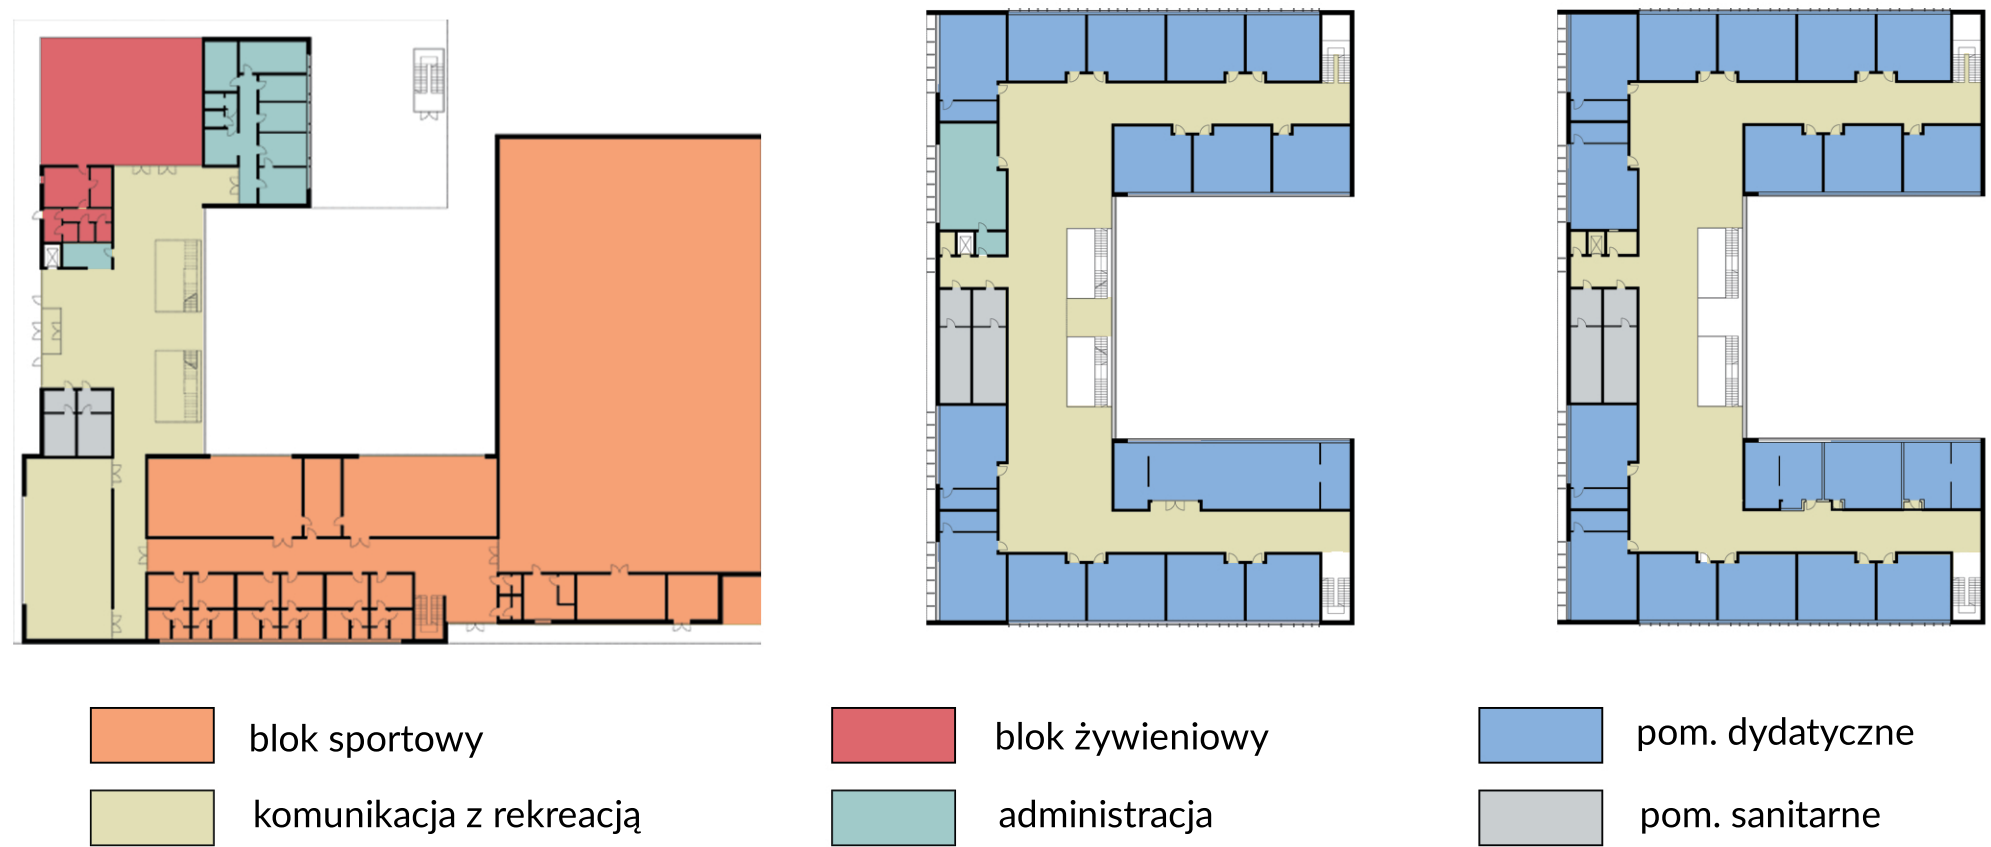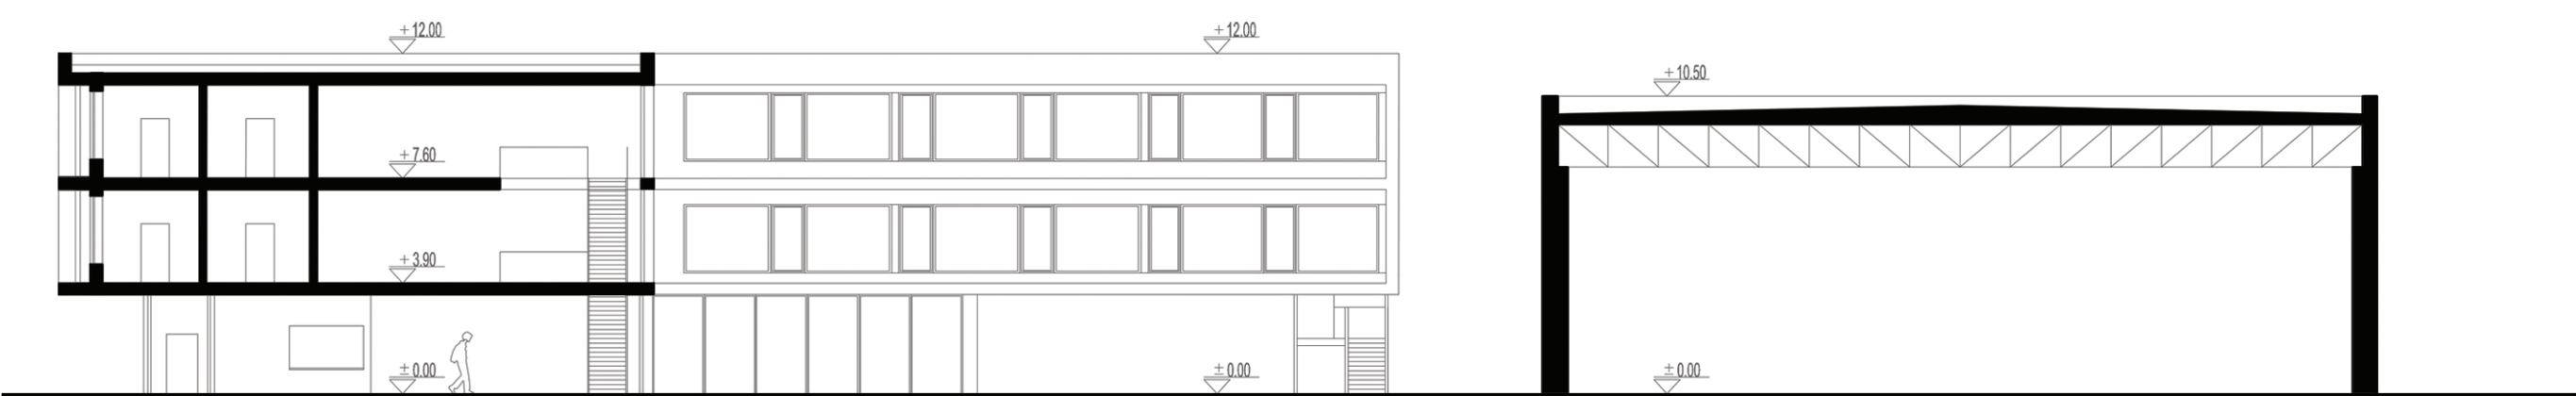


ELEWACJA POŁUDN

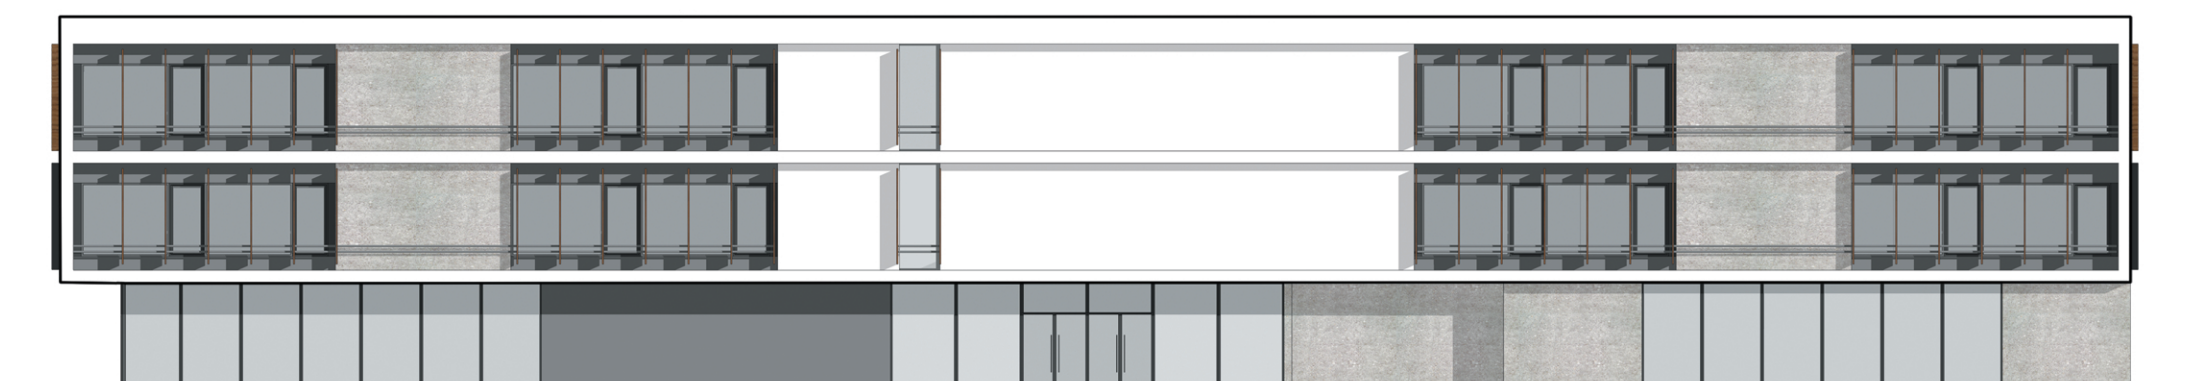

ELEWACJA ZACI



ELEWACJA PÓ

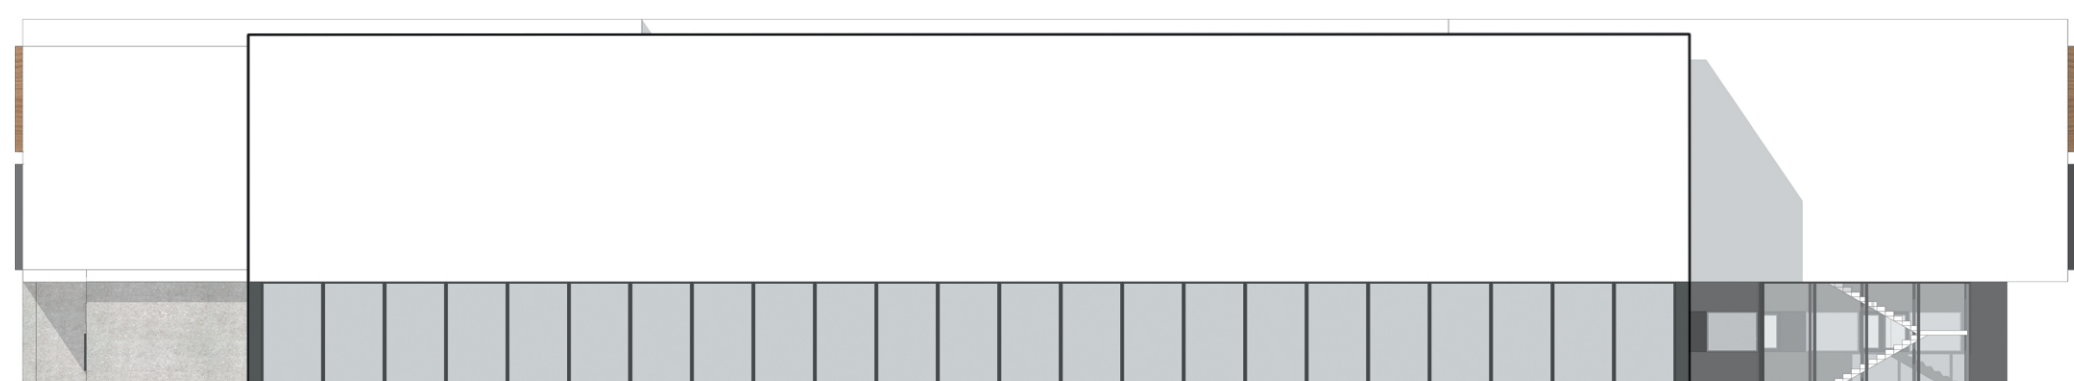

ELEWACJA WSC



WIZUALIZACJA OD STRONY ULICY
widok w stronę szkoły gi