


Obręb ewidencyjny	nazwa	143403_1.0045
Skala mapy	identyfikator	1 : 500
Nazwa układu współrzędnych	prostokątnych płaskich	2000/7
	wysokości	Kronstadt 86
Oznaczenie granic obszaru, który był przedmiotem aktualizacji		żółty
Oznaczenie i informacje o służebnościach gruntowych mających wpływ na zagospodarowanie gruntów, zlokalizowanych w granicach projektowanych inwestycji		Nie zbadano
Oznaczenie i symbol konturu użytku gruntowego, który nie jest ujawniony w bazie danych ewidencji gruntów i budynków		brak
<b>USŁUGI GEODEZYJNE</b> inż. Urbanowicz Cezary ul. Wolomińska 21 05-230 Kobyłka tel. 501-625-661 e-mail: c.urbanowicz@wp.pl		
<b>7713</b> GEODETA UPRAWNIONY mgr inż. Michał Urbanowicz nr uprawnień: 764 tel. 501-625-661		

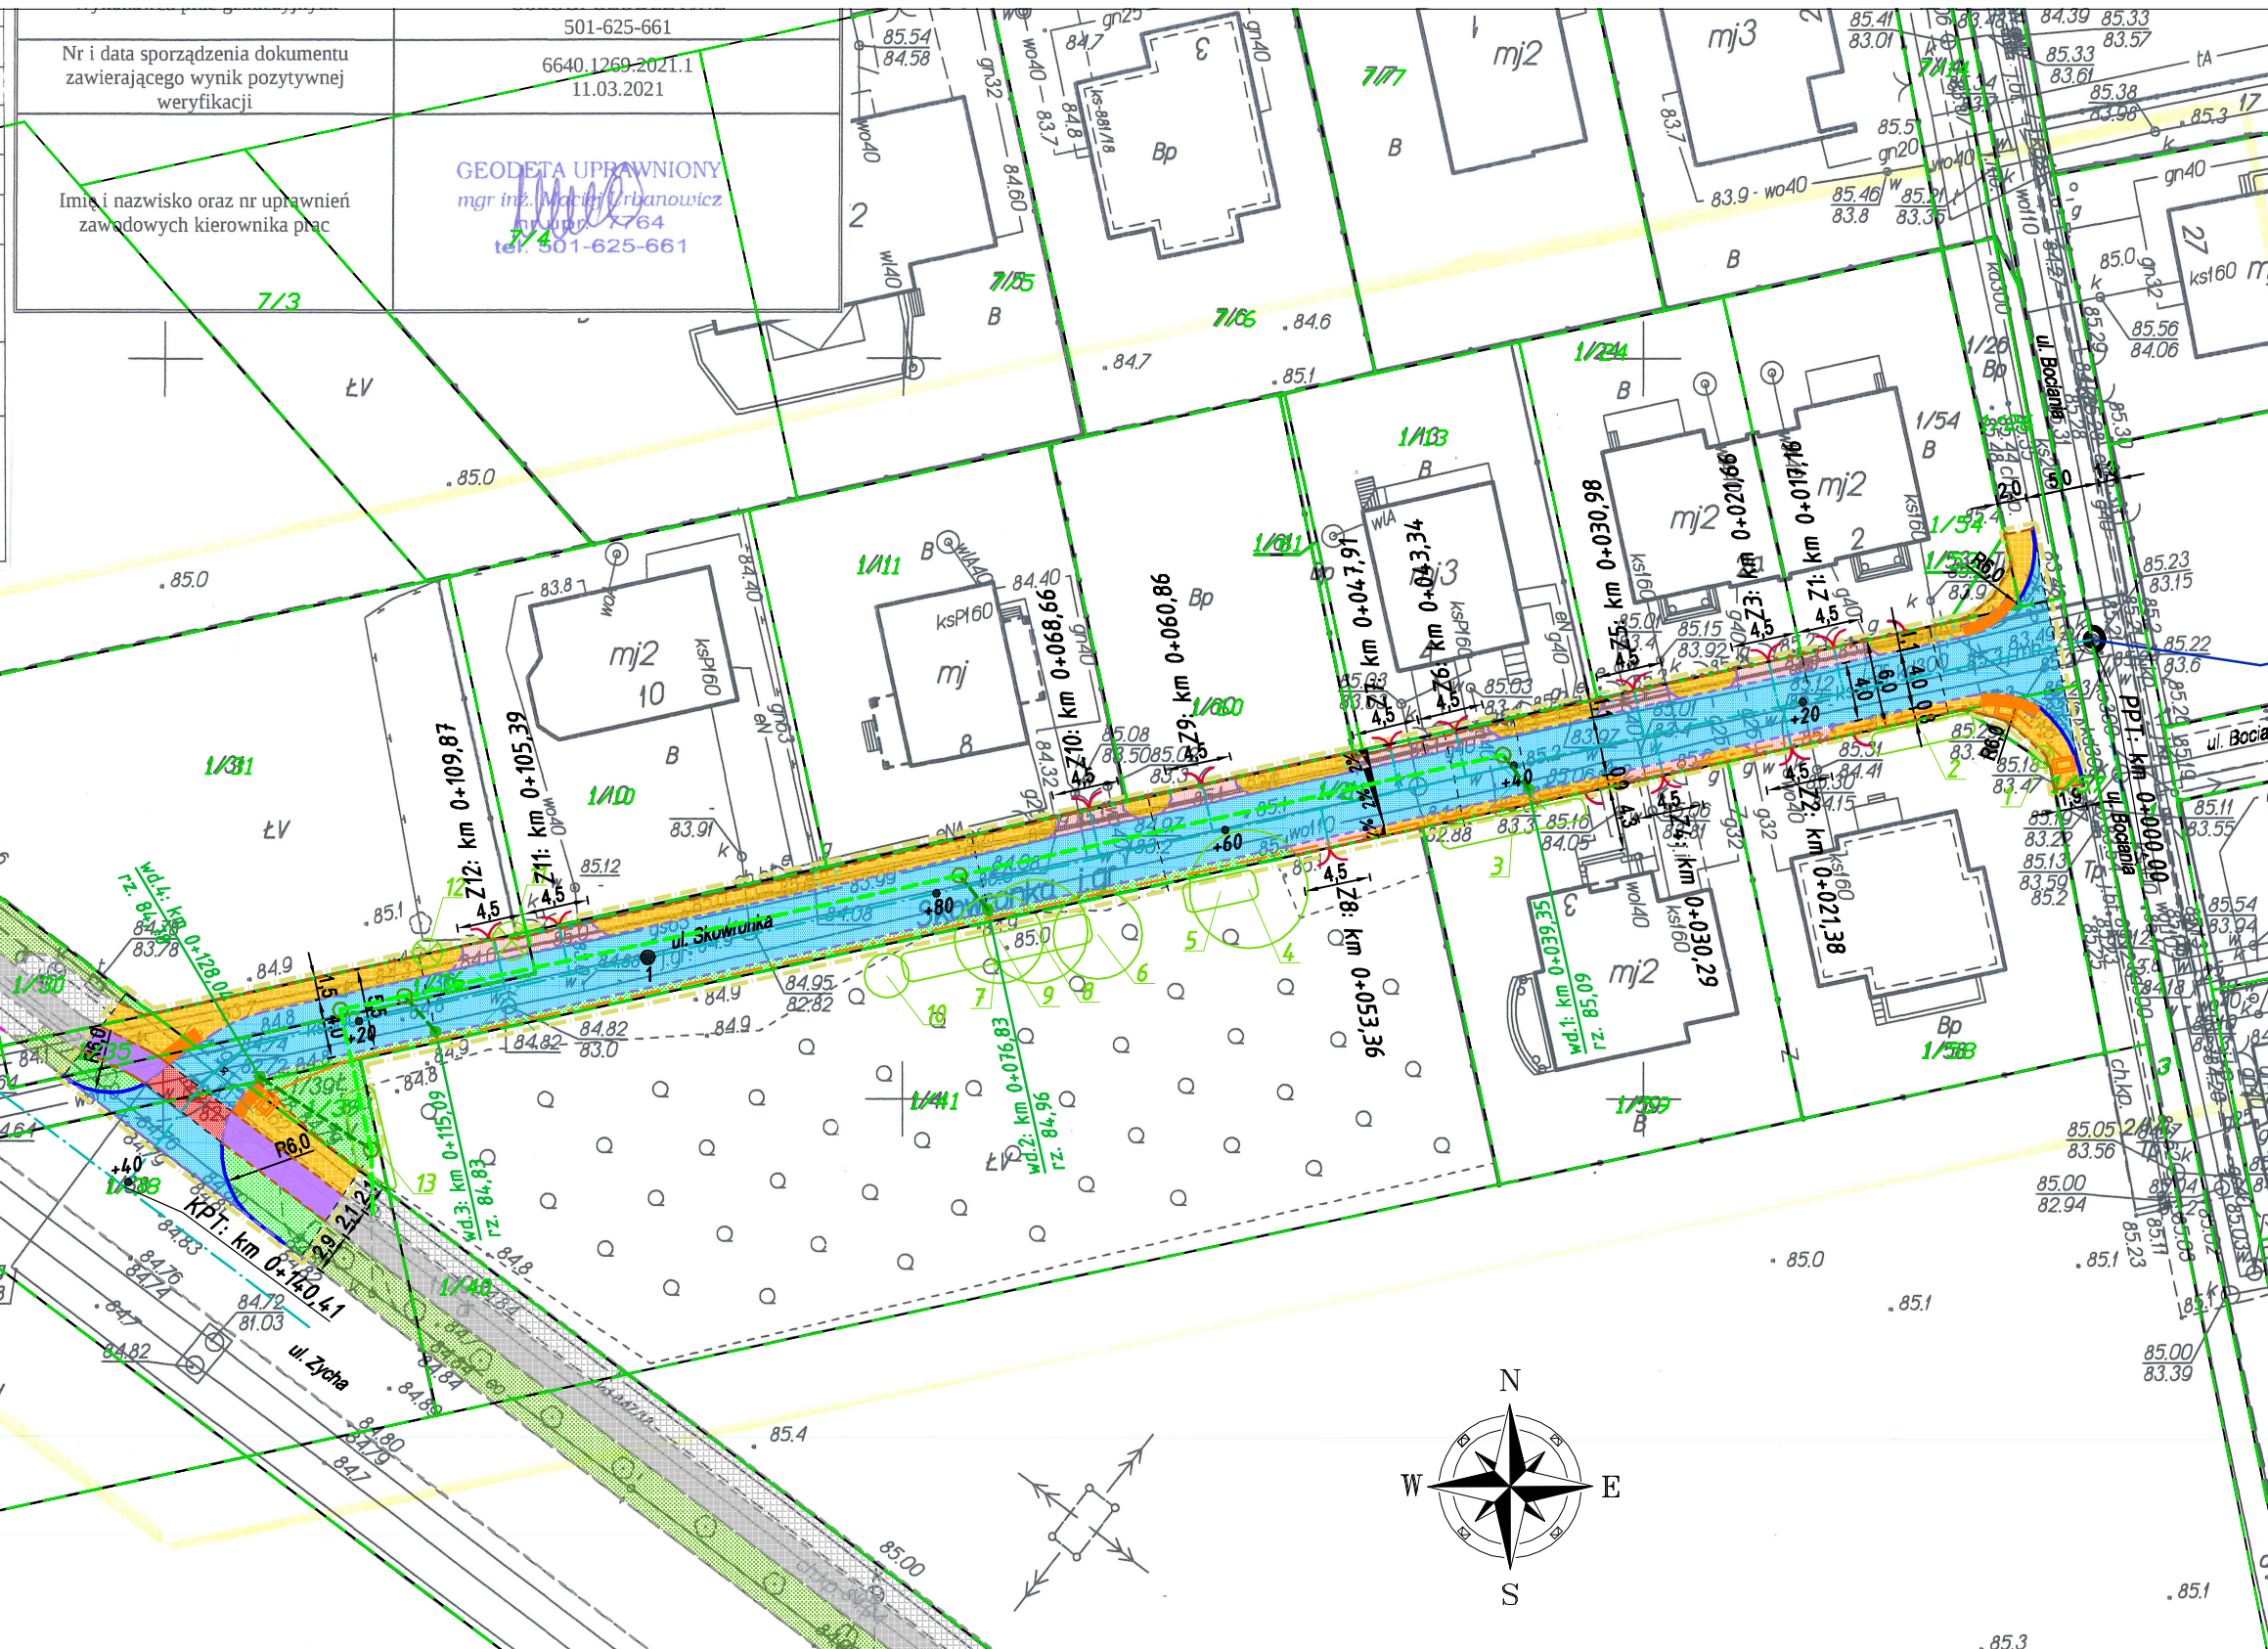

**LEGENDA:**

proj. linia podziału nieruchomości	proj. wpusty deszczowe	istn. ścieżka rowerowa
proj. krawężnik wystający	proj. przykanalik	istn. chodnik
proj. krawężnik wtopiony	proj. kanał deszczowy ze studnią	istn. zjazd z dr. wewn.
proj. opornik	proj. studnia technologiczna	istn. zieleniec
proj. obrzeże	proj. kanał technologiczny	istn. ogrodzenie do usunięcia
proj. płyty z fakturą	drzewa zainwentaryzowane w terenie do usunięcia	drzewo wykazane na mapie nieistniejące w terenie
proj. ogrodzenie	zwarte grupy drzew i krzewów do usunięcia	
proj. jezdnia	kolejny numer inwentaryzowanych roślin	
proj. chodnik	linia rozgraniczająca zakres inwestycji	
proj. zjazd		
proj. zieleniec		

Przedsiębiorstwo Projektowania i Realizacji Inwestycji Komunalnych "INKOM" Sp. z o.o. w Białymstoku 15-014 Białystok, ul. Sobieskiego 12; tel./fax. (0-85) 675 35 93		Nr rysunku: <b>2</b>
TEMAT:	Budowa ul. Skowronka w Ząbkach na odcinku od ul. Bocianiej do ul. Zycha wraz z budową infrastruktury towarzyszącej	Skala 1:500 Branża: ---
OBIEKT:	ul. Skowronka, Miasto Ząbki	DATA: 30.03.2022r.
ADRES:	ul. Skowronka, Miasto Ząbki	
INWESTOR:	Burmistrz Miasta Ząbki ul. Wojska Polskiego 10, 05-091 Ząbki	
NAZWA RYS.:	Konceptja projektowa- plan sytuacyjny	
FUNKCJA:	IMIĘ I NAZWISKO:	NR UPRAWNIENÍ:
PROJEKTANT:	mgr inż. Krzysztof Jasielczuk	PDL/0029/PBD/18
		PODPIS: