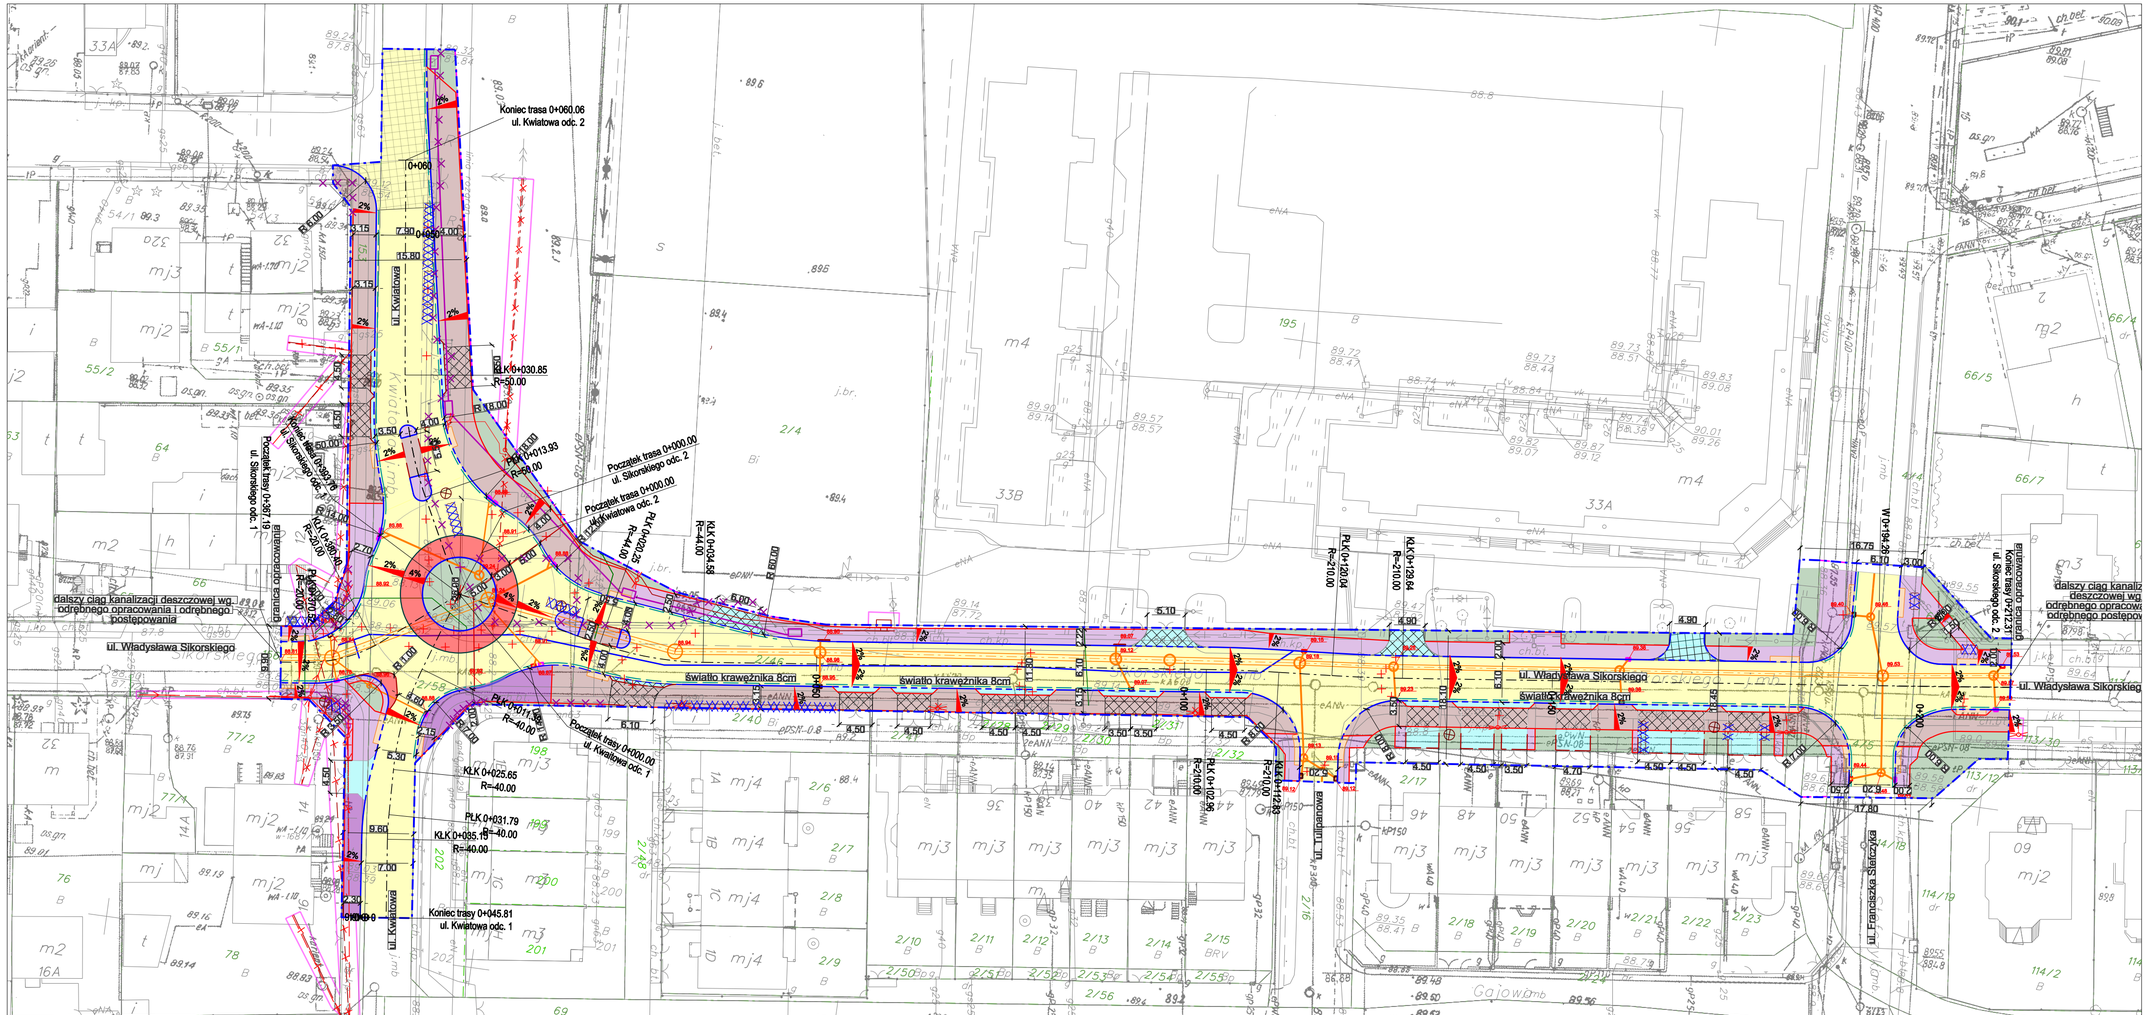

LEGENDA

- projektowana jezdnia - typ 1a/1b
- projektowany chodnik - typ 2a/2b
- projektowane zjazdy - typ 3a/3b
- projektowany ścieżka pieszo-rowerowa - typ 4a
- proje. zjazdy przez ścieżkę pieszo-rowerową - typ 4b/4c
- projektowy pierścień ronda - typ 5
- projektowany krawężnik uliczny
- projektowany krawężnik wtopiony na płasko
- projektowany krawężnik wtopiony
- projektowany ściek przykrawężnikowy
- projektowany opomik drogowy
- projektowane obrzeże chodnikowe
- projektowane rzędne wysokościowe
- skosy zjazdów indywidualnych 1:1
- łuki zjazdów publicznych R=5
- elementy infrastruktury technicznej do likwidacji
- ogrodzenia do rozbiórki
- drzewa i krzewy do wycinki, cięcia pielęgnacyjnego lub przesadzenia zgodnie z Projektem gospodarki zielenią

Branża sanitarna:

- projektowana kanalizacja deszczowa
- projektowane wpusty uliczne jezdniowe
- projektowane wpusty uliczne krawężnikowe
- projektowane wpusty bezosadnikowe
- projektowana sieć wodociągowa
- projektowana sieć gazociągowa

Branża elektroenergetyczna:

- projektowane słupy sieci oświetleniowej
- projektowane słupy sieci NN
- projektowana sieć kablowa NN
- projektowana sieć napowietrzna NN
- ist. sieć napowietrzna NN do rozbiórki
- projektowana sieć napowietrzna SN
- ist. sieć napowietrzna SN do rozbiórki
- projektowane złącze kablowe sieci SN

Branża teletechniczna:

- projektowana sieć teletechniczna
- projektowane studnie teletechniczne

Inwestor:

BURMISTRZ MIASTA ZĄBKI
ul. Wojska Polskiego 10
05-091 Ząbki

Wykonawca:

BIURO USŁUG INŻYNIERSKICH
Bartłomiej Małetka
ul. Cedrowa 22 Hipolitów, 05-074 Halinów
Tel.\Fax: (+48) 22 787 46 23
e-mail: biuro@buibm.pl www.buibm.pl

Inwestycja:

Rozbudowa drogi gminnej ul. Sikorskiego w Ząbkach na odcinku od ul. Kwiatowej do ul. F. Stefczyka wraz z rozbudową odcinka ul. Kwiatowej w Ząbkach

Tytuł rysunku: PLAN SYTUACYJNY		Skala: 1:500
Faza: PROJEKT WYKONAWCZY		Branża: DROGOWA
Projektował:	mgr inż.Bartłomiej Małetka upr. nr MAZ/0405/POOD/10	Podpis:
Sprawdził:	mgr inż. Krzysztof Suliga upr. nr 83/DOS/12	Podpis:
Opracował:	tech. bud. Adam Kaim	Podpis:
Data: czerwiec 2020	Nr rys.: PS-01	Tom: -