

STREFA KULTURY I SZTUKI			
BIBLIOTEKA	574,7 m ²		
PRZESTRZENIEKSPOZYCYJNA	686,5 m ²		
KINO	940,4 m ²		
ITATR	531,4 m ²		
	2 733,0 m ²		

STREFA SPORTU I REKREACJI			
BOWLING	449,4 m ²		
SILOWNIA + FITNESS	1 775,9 m ²		
CENTRUM TANCA	809,8 m ²		
	3 034,2 m ²		

STREFA USŁUG SPOŁECZNYCH			
STREFA DZIECKA	709,2 m ²		
HARCÓWKĄ	130,5 m ²		
OŚRODEK POMOCY SPOŁECZNEJ	573,3 m ²		
PORADNIA	473,5 m ²		
KLUB SENIORA	273,0 m ²		
ZWIĄZEK STRZELECKI	114,7 m ²		
	2 274,2 m ²		

STREFA EDUKACJI I CZYTELNICTWA			
SZKOŁA JEZYKÓW OBCYCH	564,3 m ²		
UNIWERSYTELTREKIEDGOWIEKU	667,8 m ²		
	1 232,2 m ²		

USŁUGI KOMERCYJNE			
LOKALEUSŁUGOWO-HANDLOWE	1 879,8 m ²		


ID Elementu	Symbol	Numer	Nazwa	Pow.
KUL /hdblo		K2.02	Strefa wystawowa	76,5
KUL /hdblo		K2.03	Admin.	37,6
KUL /hdblo		K2.04	Magazyn książek	188,1
KUL /hdblo		K2.05	Czytelnia	77,3
KUL /hdblo		K2.06	Sala multimedialna	89,9
KUL /hdblo		K2.07	Sala projekcji audiowizyj	89,8
KUL /hdblo		K2.08	Toalety	17,5
KUL /kspo		K2.01	Przeziwien ekspozycyjna	574,7 m ²
				686,5 m ²
KUL /hino		K1.01	Lobby	200,9
KUL /hino		K1.02	Kino studyjne I	67,5
KUL /hino		K1.03	Kino studyjne II	140,5
KUL /hino		K1.04	Sala widowiskowa	322,1
KUL /hino		K1.05	Korytarz	78,9
KUL /hino		K1.06	Toalety	66,8
KUL /hino		K1.07	Przeziwienie	121,7
				540,4 m ²
KUL /hast		K2.09	Toalety	42,5
KUL /hast		K2.10	Komunikacja	33,4
KUL /hast		K2.11	Zaplecze	79,8
KUL /hast		K2.12	Sala prób	46,9
KUL /hast		K2.13	Mag. scenografi	25,3
KUL /hast		K2.14	Garderoba I	26,7
KUL /hast		K2.15	Sala teatralna	231,2
KUL /hast		K2.16	Garderoba II	30,5
KUL /hast		K2.17	Mag. kostiumów	17,7
KUL /hast		K2.18	Sala do nauki muzyki	57,4
				531,4 m ²
				2 733,0 m ²

ID Elementu	Symbol	Numer	Nazwa	Pow.
SPO /hwal		S1.01	Lobby	23,1
SPO /hwal		S1.01	Lobby	21,4
SPO /hwal		S1.02	Bowling	382,7
SPO /hwal		S1.03	Toalety	22,2
				449,4 m ²
SPO /hlo		S2.01	Lobby	127,6
SPO /hlo		S2.02	Strefa wystawowa	65,6
SPO /hlo		S2.03	Biuro	18,6
SPO /hlo		S2.04	Zaplecze	11,6
SPO /hlo		S2.05	Szatnia / Sauny	153,3
SPO /hlo		S2.06	Komunikacja	139,5
SPO /hlo		S2.07	Sala fitness	198,4
SPO /hlo		S2.08	Indoor cycling	138,8
SPO /hlo		S2.09	Strefa crossfit	146,2
SPO /hlo		S2.10	Strefa cardio	142,0
SPO /hlo		S2.11	Sporty walki	144,5
SPO /hlo		S2.12	Siatkownia	275,3
SPO /hlo		S2.13	Sala rehb	67,9
SPO /hlo		S2.14	Korytarz	29,3
SPO /hlo		S2.15	Sala fitness	117,3
				1 775,9 m ²
SPO /hanc		S2.16	Korytarz	161,9
SPO /hanc		S2.17	Szatnia damska	47,5
SPO /hanc		S2.18	Szatnia męska	46,5
SPO /hanc		S2.19	Sala do tańca	104,0
SPO /hanc		S2.20	Sala do tańca	102,8
SPO /hanc		S2.21	Sala do tańca	282,6
SPO /hanc		S2.22	Omowa biol	83,6
				809,9 m ²
				3 034,2 m ²

ID Elementu	Symbol	Numer	Nazwa	Pow.
OPS /dziec		O1.01	Sala zabaw dla dzieci	198,4
OPS /dziec		O1.02	Szatnia siłowniowa	312,0
OPS /dziec		O1.03	Kuchnia	90,4
OPS /dziec		O1.04	Hala multimed	108,4
				709,2 m ²
OPS /harc		O1.05	Harcówka	130,5
				150,5 m ²
OPS /odps		O1.02	Gardnia Pomocy Społecznej	573,3
				573,3 m ²
OPS /porad		O1.03	Poradnia psychologiczna - pedagogiczna	473,5
				473,5 m ²
OPS /senior		O1.01	Klub Seniora	273,0
				273,0 m ²
OPS /strel		O1.04	Zwiazek Strzelecki	114,7
				114,7 m ²
				2 274,2 m ²

ID Elementu	Symbol	Numer	Nazwa	Pow.
EDU /język		E1.01	Lobby	89,3
EDU /język		E1.01	Lobby	45,5
EDU /język		E1.02	Szkola Jezyk Języków Obcych	429,5
				564,3 m ²
EDU /uni		E1.02	Lobby	62,6
EDU /uni		E1.03	Lobby	136,6
EDU /uni		E1.04	Szatnia	34,2
EDU /uni		E1.05	Toalety	56,2
EDU /uni		E1.06	Pokój socjalny	26,6
EDU /uni		E1.07	Pracownia	54,4
EDU /uni		E1.08	Korytarz	76,4
EDU /uni		E1.09	Sala wykład	43,2
EDU /uni		E1.10	Sala wykład	41,3
EDU /uni		E1.11	Sala wykładowa	66,0
EDU /uni		E1.12	Sala wykładowa	70,4
				667,8 m ²
				1 232,2 m ²

ID Elementu	Symbol	Numer	Nazwa	Pow.
UKO /kbal		U1.01	Lokal komercyjny	185,3
UKO /kbal		U1.02	Lokal komercyjny	173,1
UKO /kbal		U1.03	Lokal komercyjny	138,8
UKO /kbal		U1.04	Lokal komercyjny	252,6
UKO /kbal		U1.05	Lokal komercyjny	252,1
UKO /kbal		U1.06	Lokal komercyjny	341,0
UKO /kbal		U1.07	Lokal komercyjny	216,9
UKO /kbal		U1.08	Lokal komercyjny	122,2
UKO /kbal		U1.09	Lokal komercyjny	124,6
UKO /kbal		U1.10	Lokal komercyjny	166,8
				1 879,8 m ²

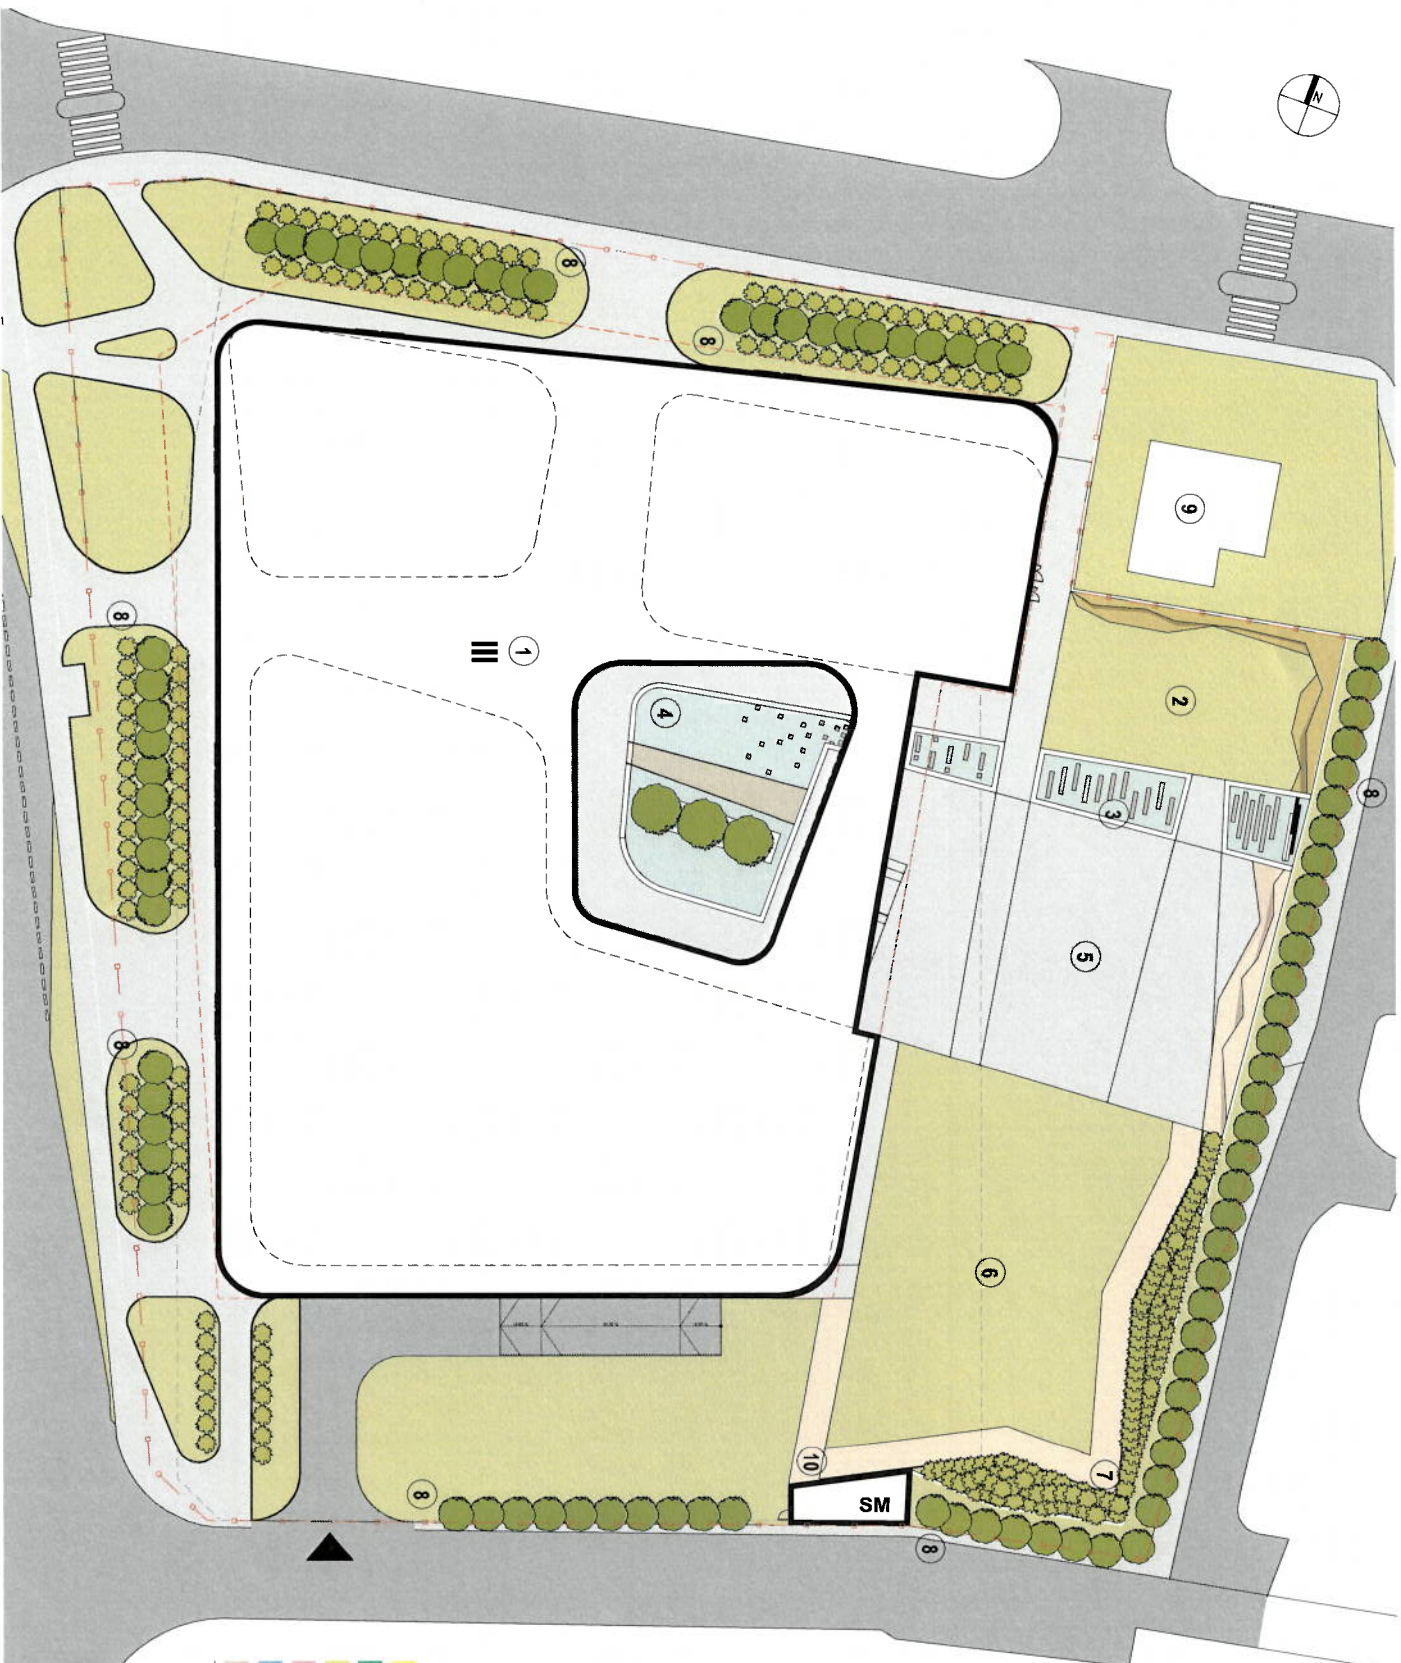

- 1 PROJEKTOWANY BUDYNEK
- 2 PLAC ZABAW
- 3 STRUMIEN Z FONTANNAMI
- 4 SŁOZOWNIA Z FONTANNAMI
- 5 KINO LETNIE
- 6 POWIERZCHNIA REKREACYJNA
- 7 ZIELONA SCIANA IZOLACYJNA
- 8 ZIELEN IZOLACYJNA
- 9 ISTNIEJĄCE UJĘCIE WODY
- 10 DREWNIANY MOSTEK

- III LICZBA KONDYGNACJI
- GRANICA DZIAŁKI
- NIERZĘDZĄCA LINIA ZABUDOWY
- ZIELEN NISKA
- ZIELEN WYSOKA
- WIAZD DO GARŻLI PODZIEMNEGO

POW. DZIAŁKI	15 000 m ²
POW. ZABUDOWY	4 005,4 m ²
POW. UŻYTKOWA:	
PARTER	3 402,0 m ²
PIĘTRO 1	3 828,0 m ²
PIĘTRO 2	4 470,0 m ²
SUMA NADZIEMNA	11 700,0 m ²
PIĘTRO -1	9 547,8 m ²
SUMA NADZIEMNA I PODZIEMNA	21 247,8 m ²

KULTURA I SZTUKA	2 733,0 m ²	23,4%
SPORT I REKREACJA	3 004,2 m ²	25,9%
USŁUGI SPOŁECZNE	2 274,2 m ²	19,4%
EDUKACJA I CZYTELNICZWO	1 232,2 m ²	10,5%
USŁUGI KOMERCYJNE	1 393,8 m ²	16,1%
EWAKUACJA / TECH.	56,6 m ²	4,7%
11 700,0 m ² (PRZYCZEM)		100%

ZAGOSPODAROWANIE

CENTRUM KULTURY

Ząbki, ul. Powstańców 2c

WSCHODNIA




POŁUDNIOWA





POLNOČNA



ZACHODNIA

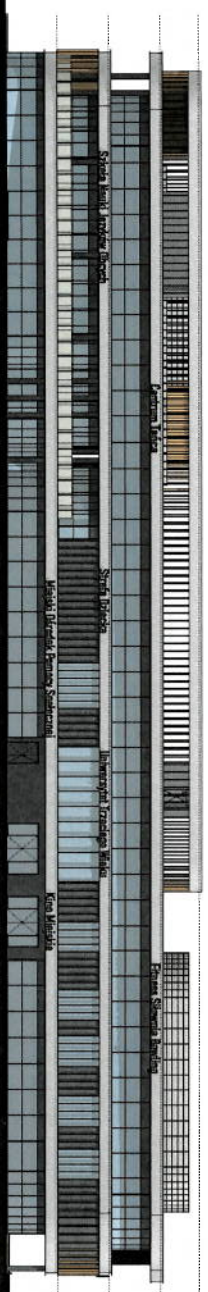

ELEWACJE

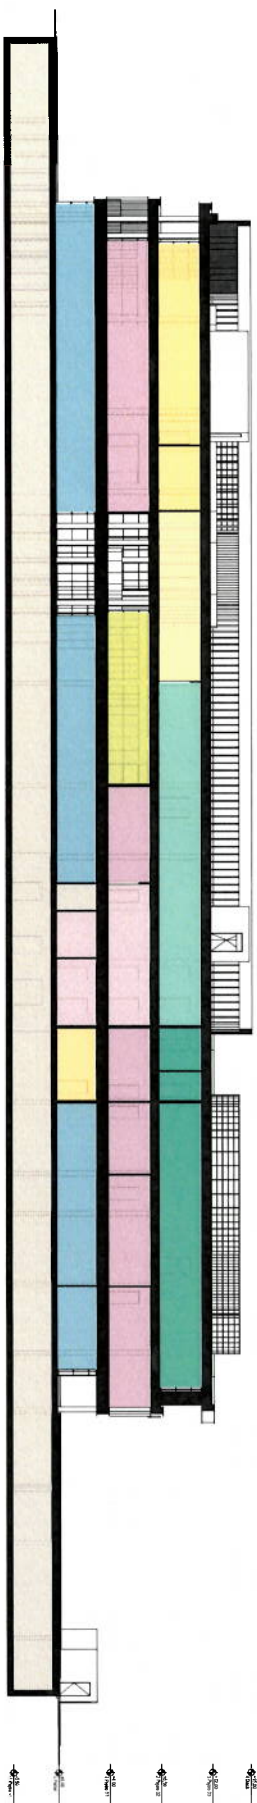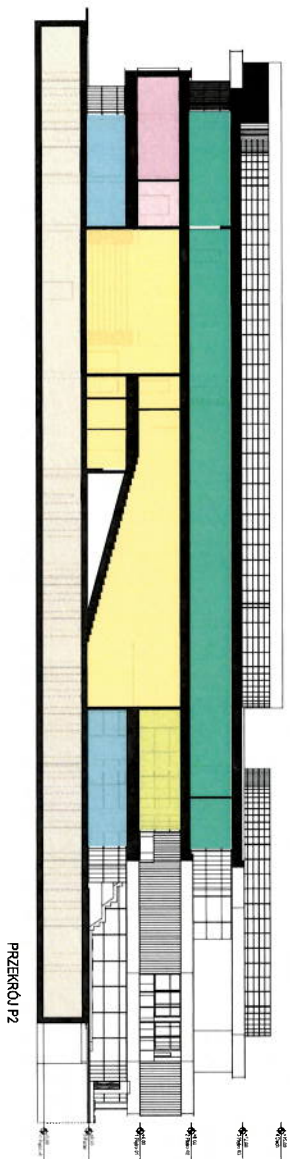

- KULTURA I SZTUKA
- SPORT I REKREACJA
- USŁUGI SPOŁECZNE
- EDUKACJA I CZYTELNICTWO
- USŁUGI KOMERCYJNE

PRZĘKROJE
1:400

CENTRUM KULTURY
Ząbki, ul. Powstańców 2c