

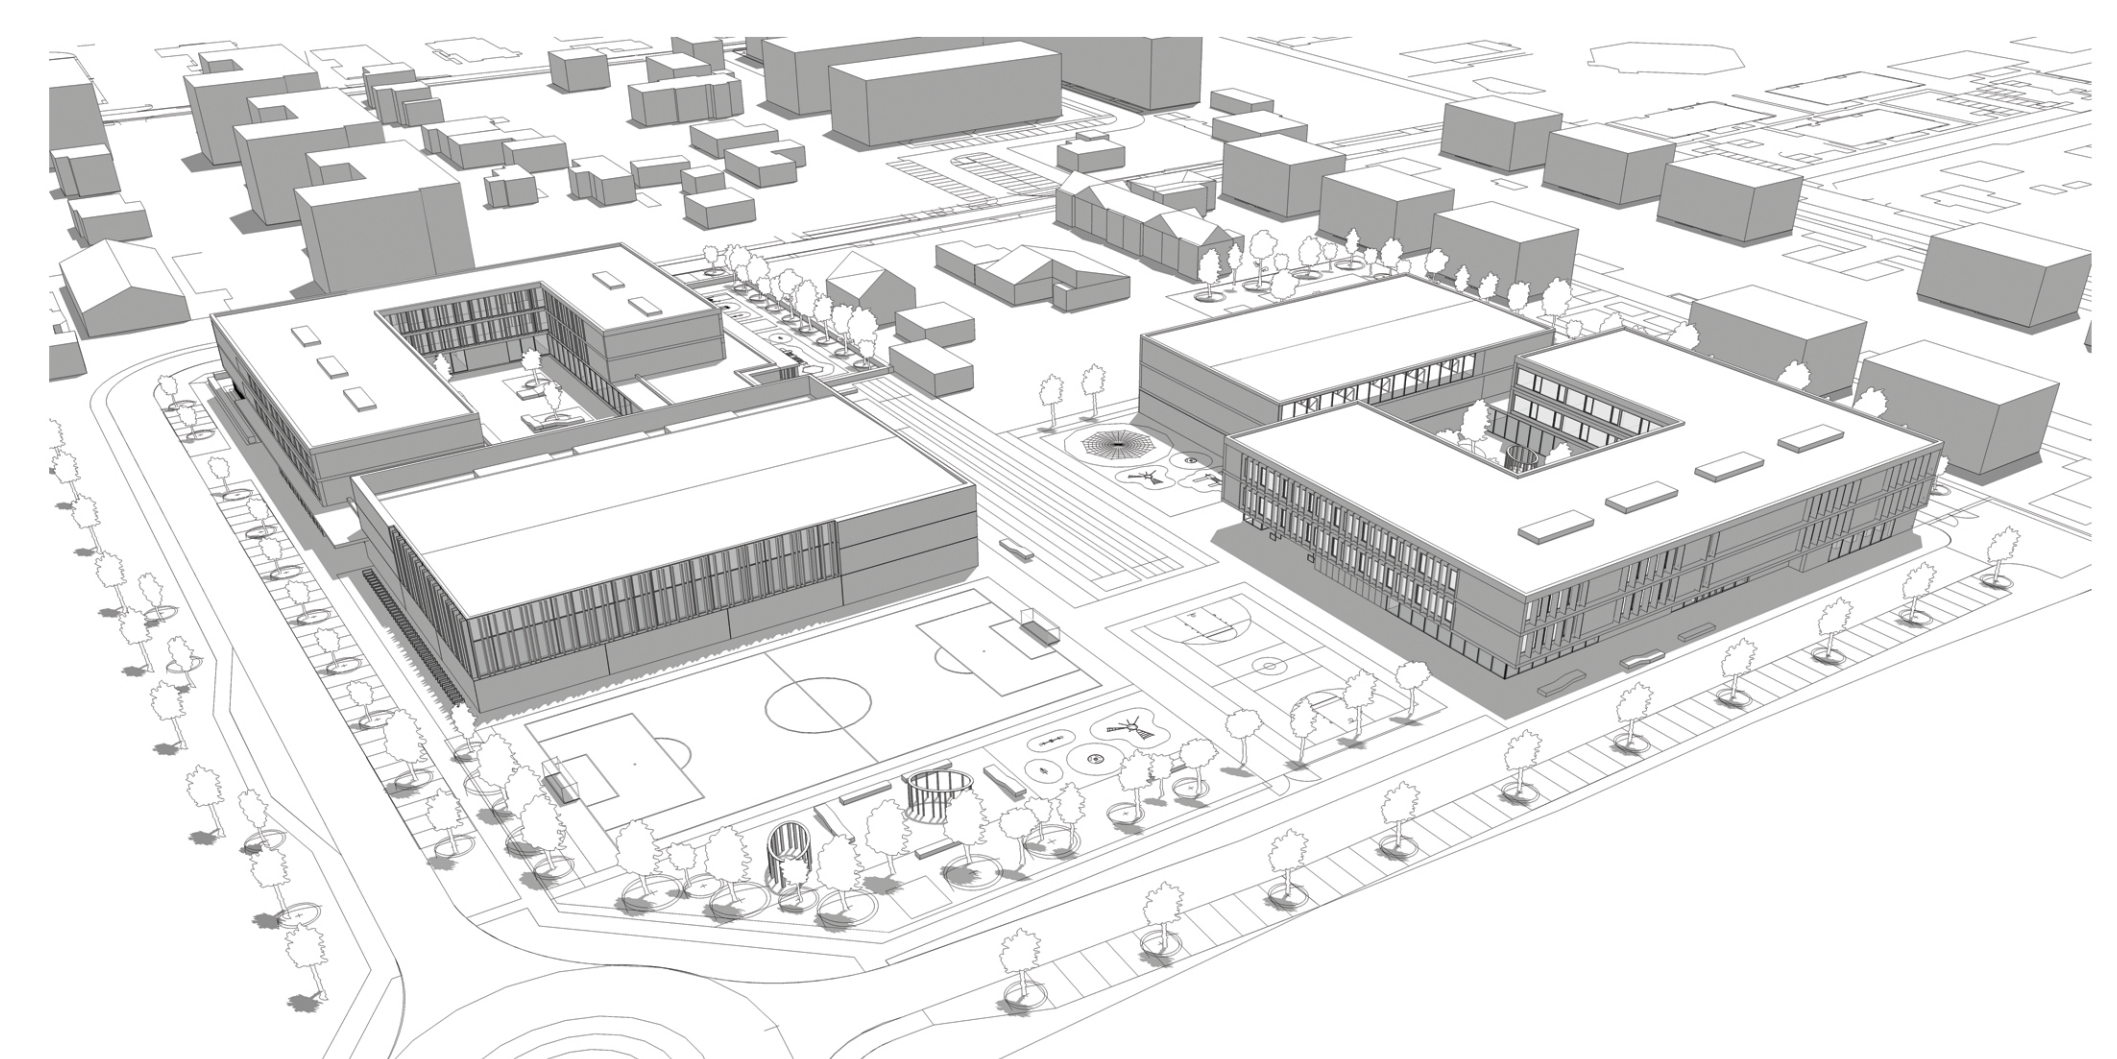



Konceptcja budowy Zespołu Szkół Nr 4 w Ząbkach - PROJEKT ZAGOSPODAROWANIA

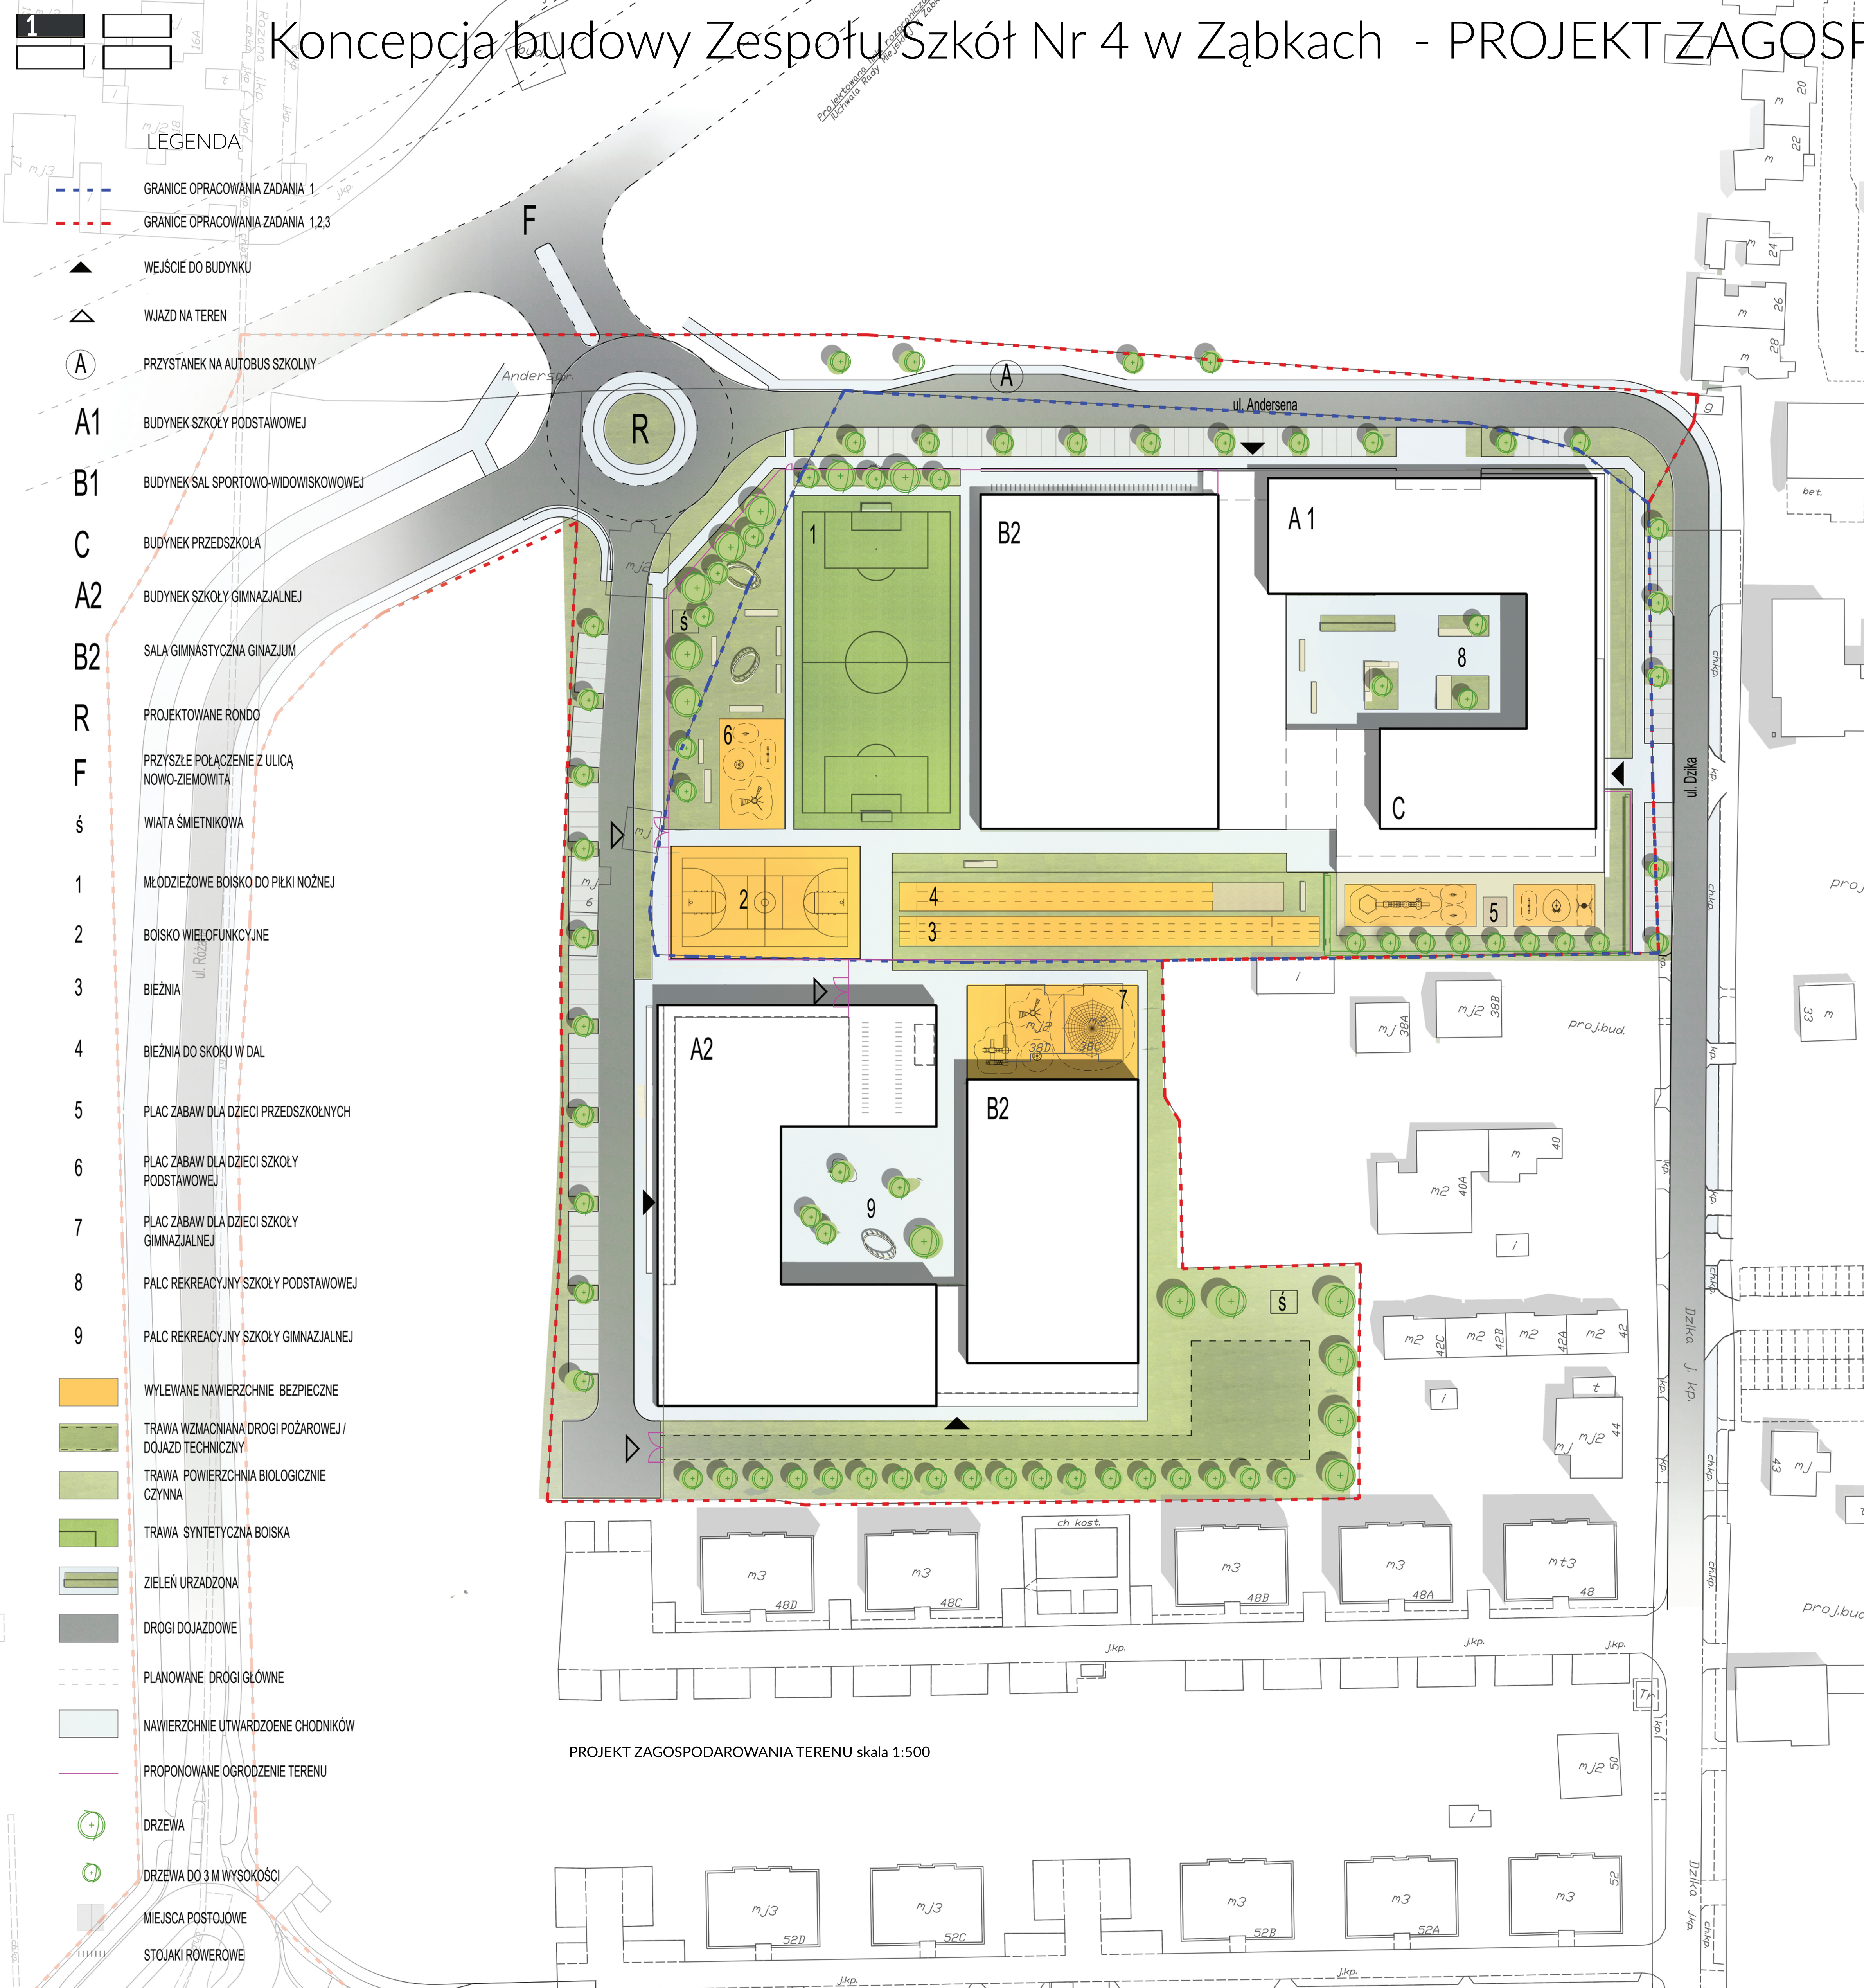


WIDOK Z LOTU PTAKA 1

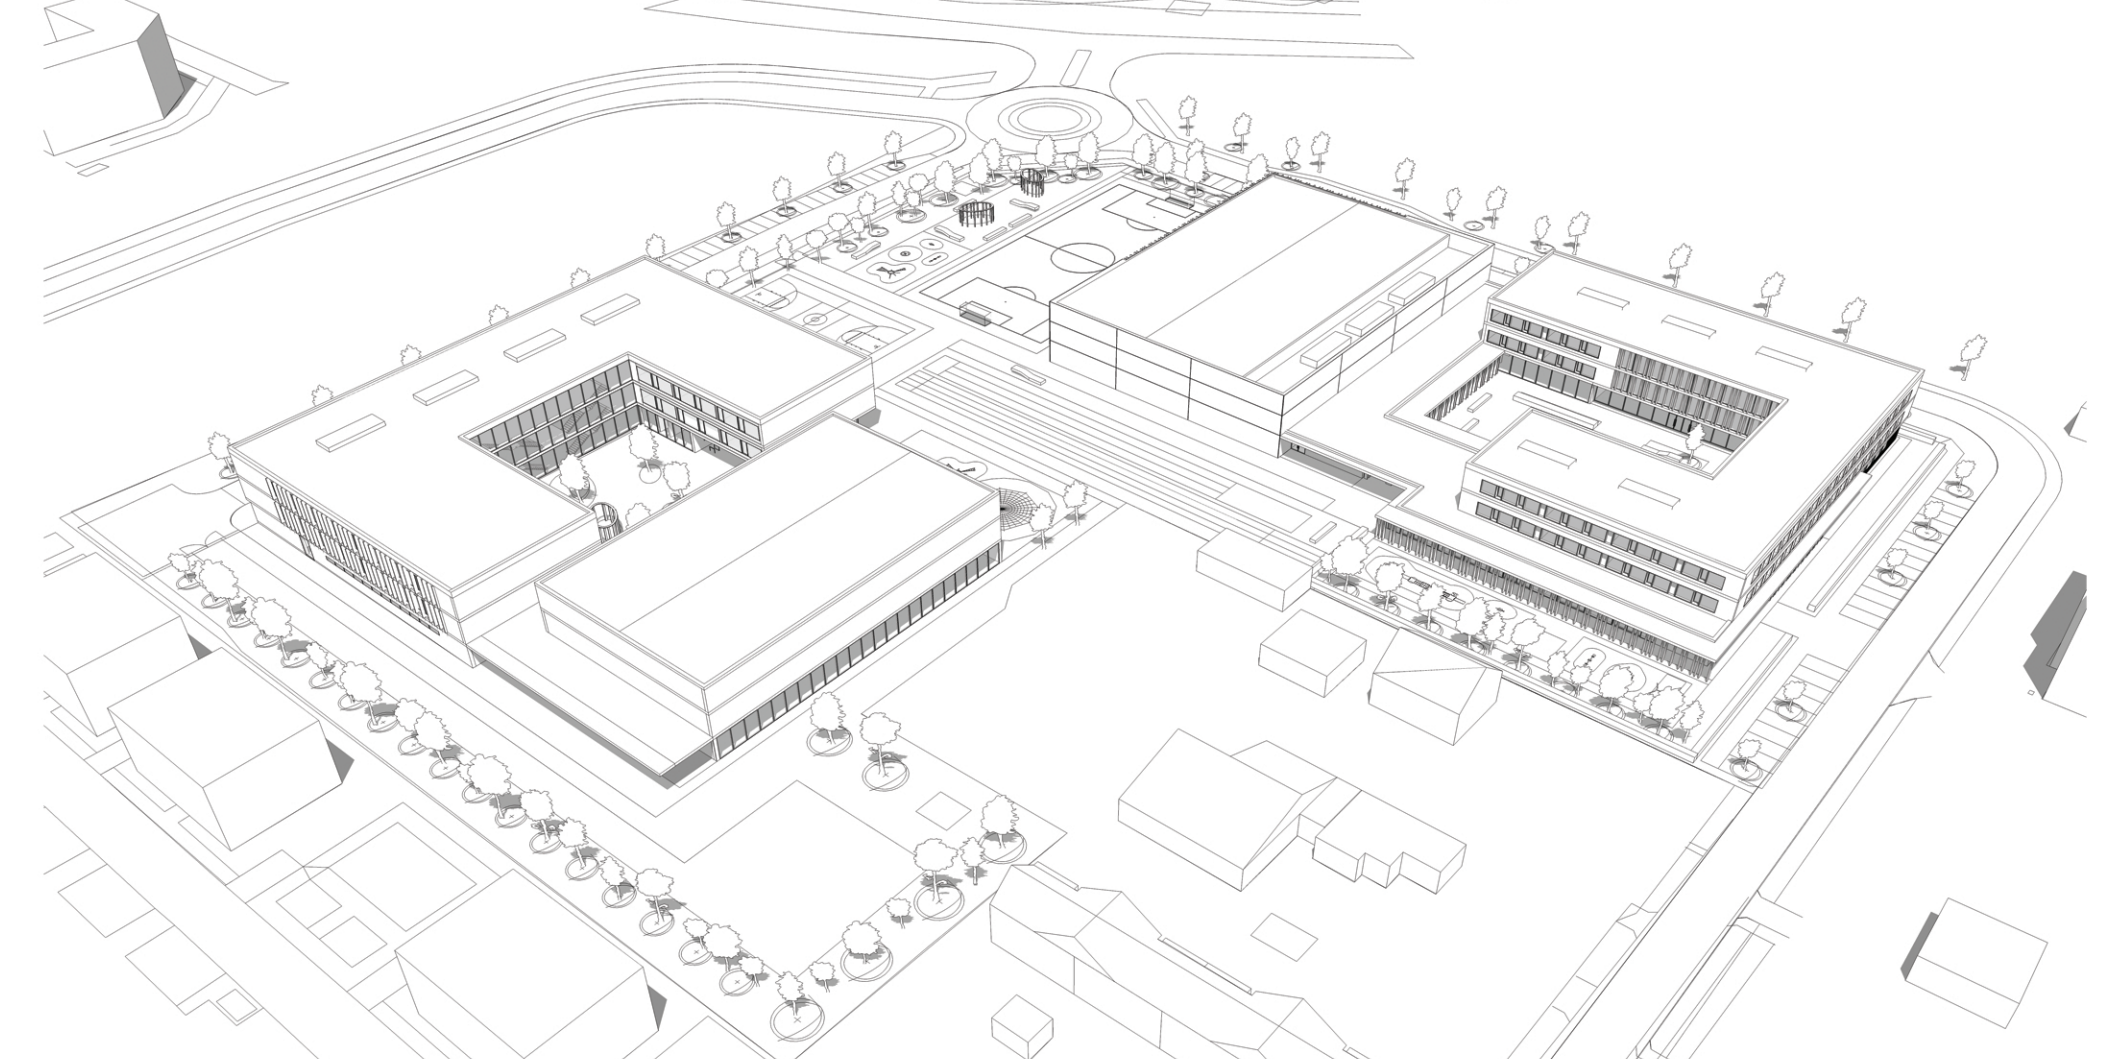


WIDOK Z LOTU PTAKA 2

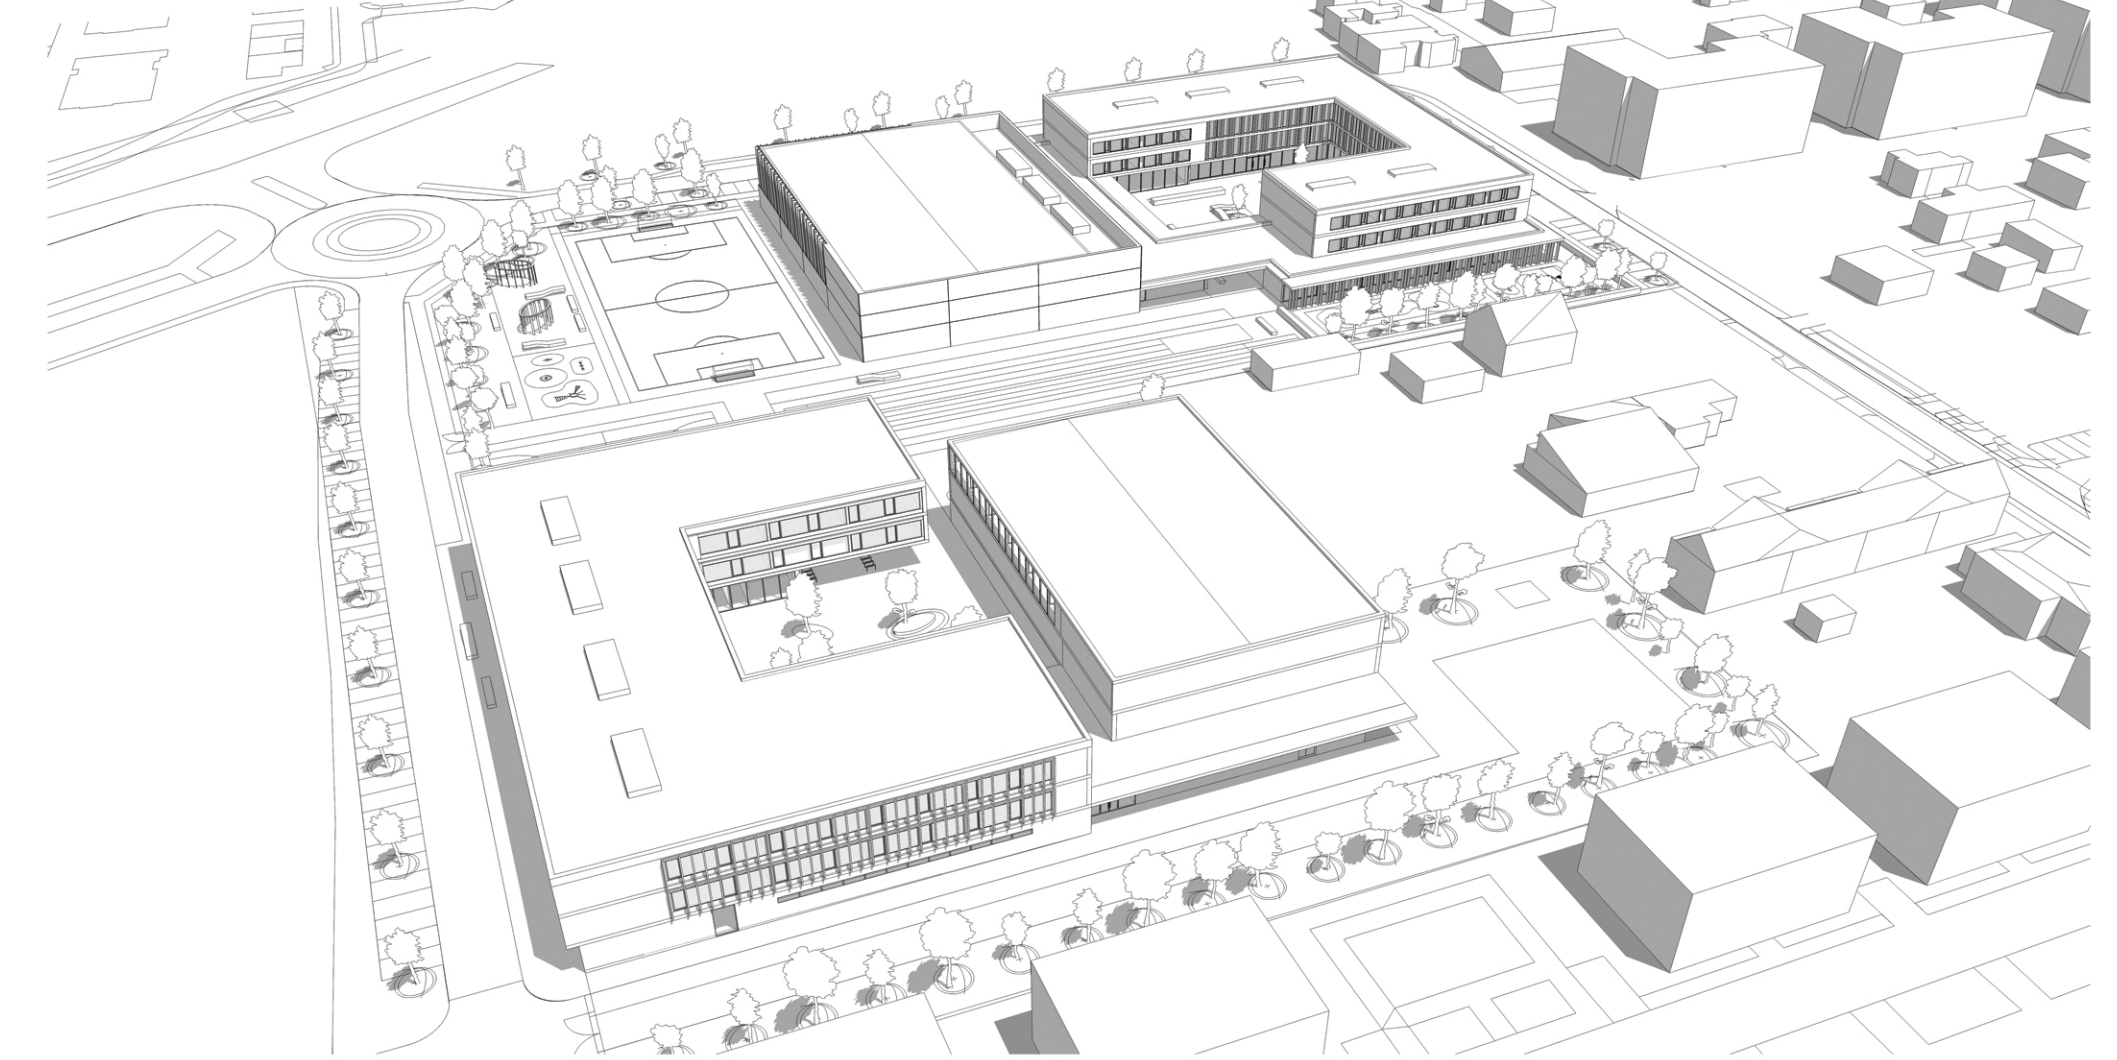

WIDOK Z LOTU PTAKA 3

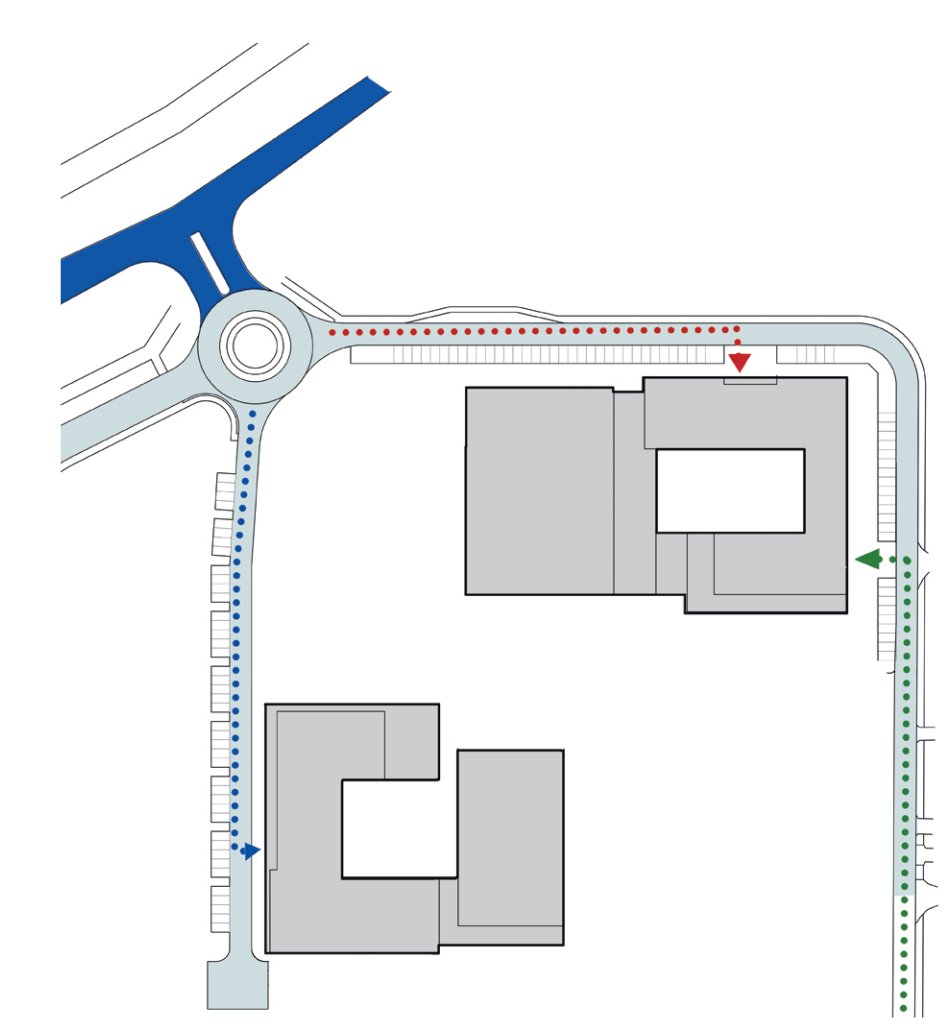

SCHEMAT KOMUNIKACYJNY

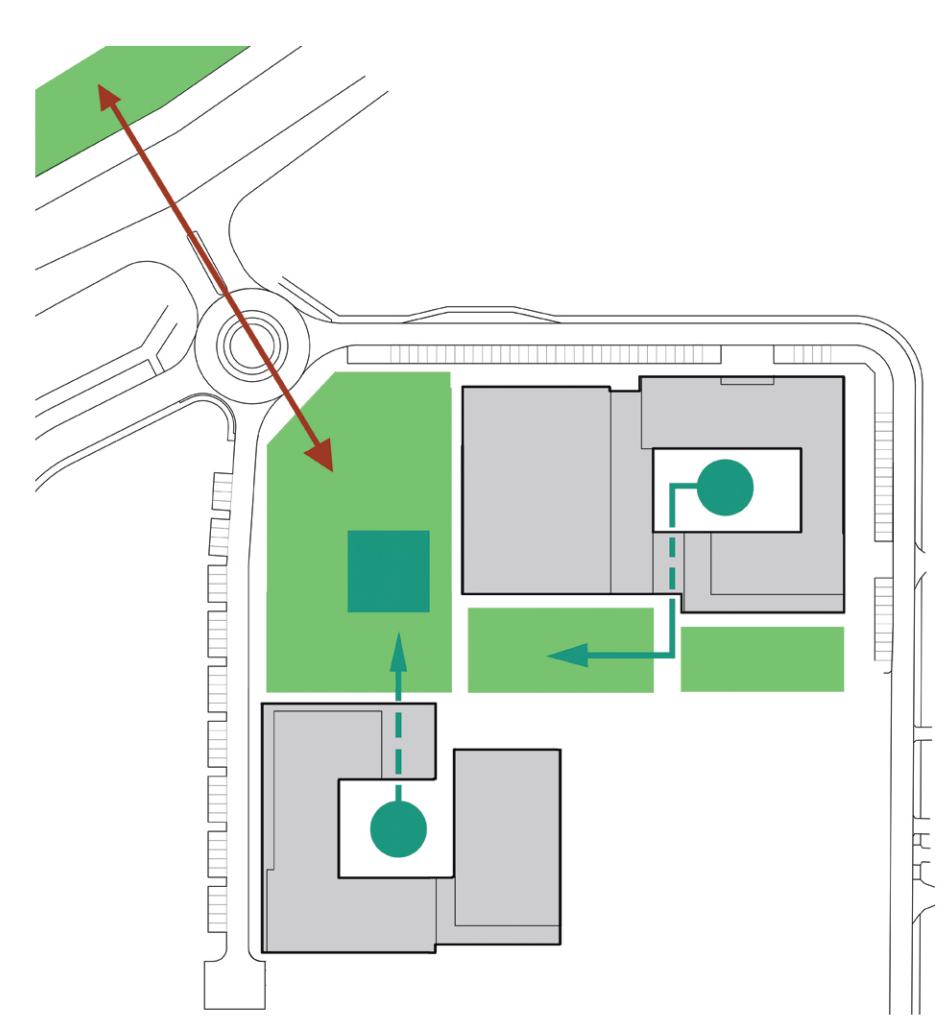

SCHEMAT PRZESTRZENI REKREACJI I INTEGRACJI